
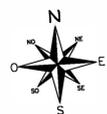


LEGENDA

SERBATOI		
collegamento serbatoi		(B1) pozzetto
		B2 tronco
rete di Paola alta		(14) pozzetto
		19 tronco
		diramaz.
rete di Paola centro		(26) pozzetto
		122 tronco
		diramaz.
rete di Paola bassa		(31) pozzetto
		35 tronco
		diramaz.
		Adduttrice
		Distributrice

INTEGRAZIONE ADDUZIONE IDRICA 2008

rete di Paola centro		Condotta e allacci primo stralcio
		Condotte e allacci secondo stralcio
		Nuovi pozzetti secondo stralcio
rete di Paola bassa		Condotta e allacci primo stralcio
		Condotte e allacci secondo stralcio
		Nuovi pozzetti secondo stralcio

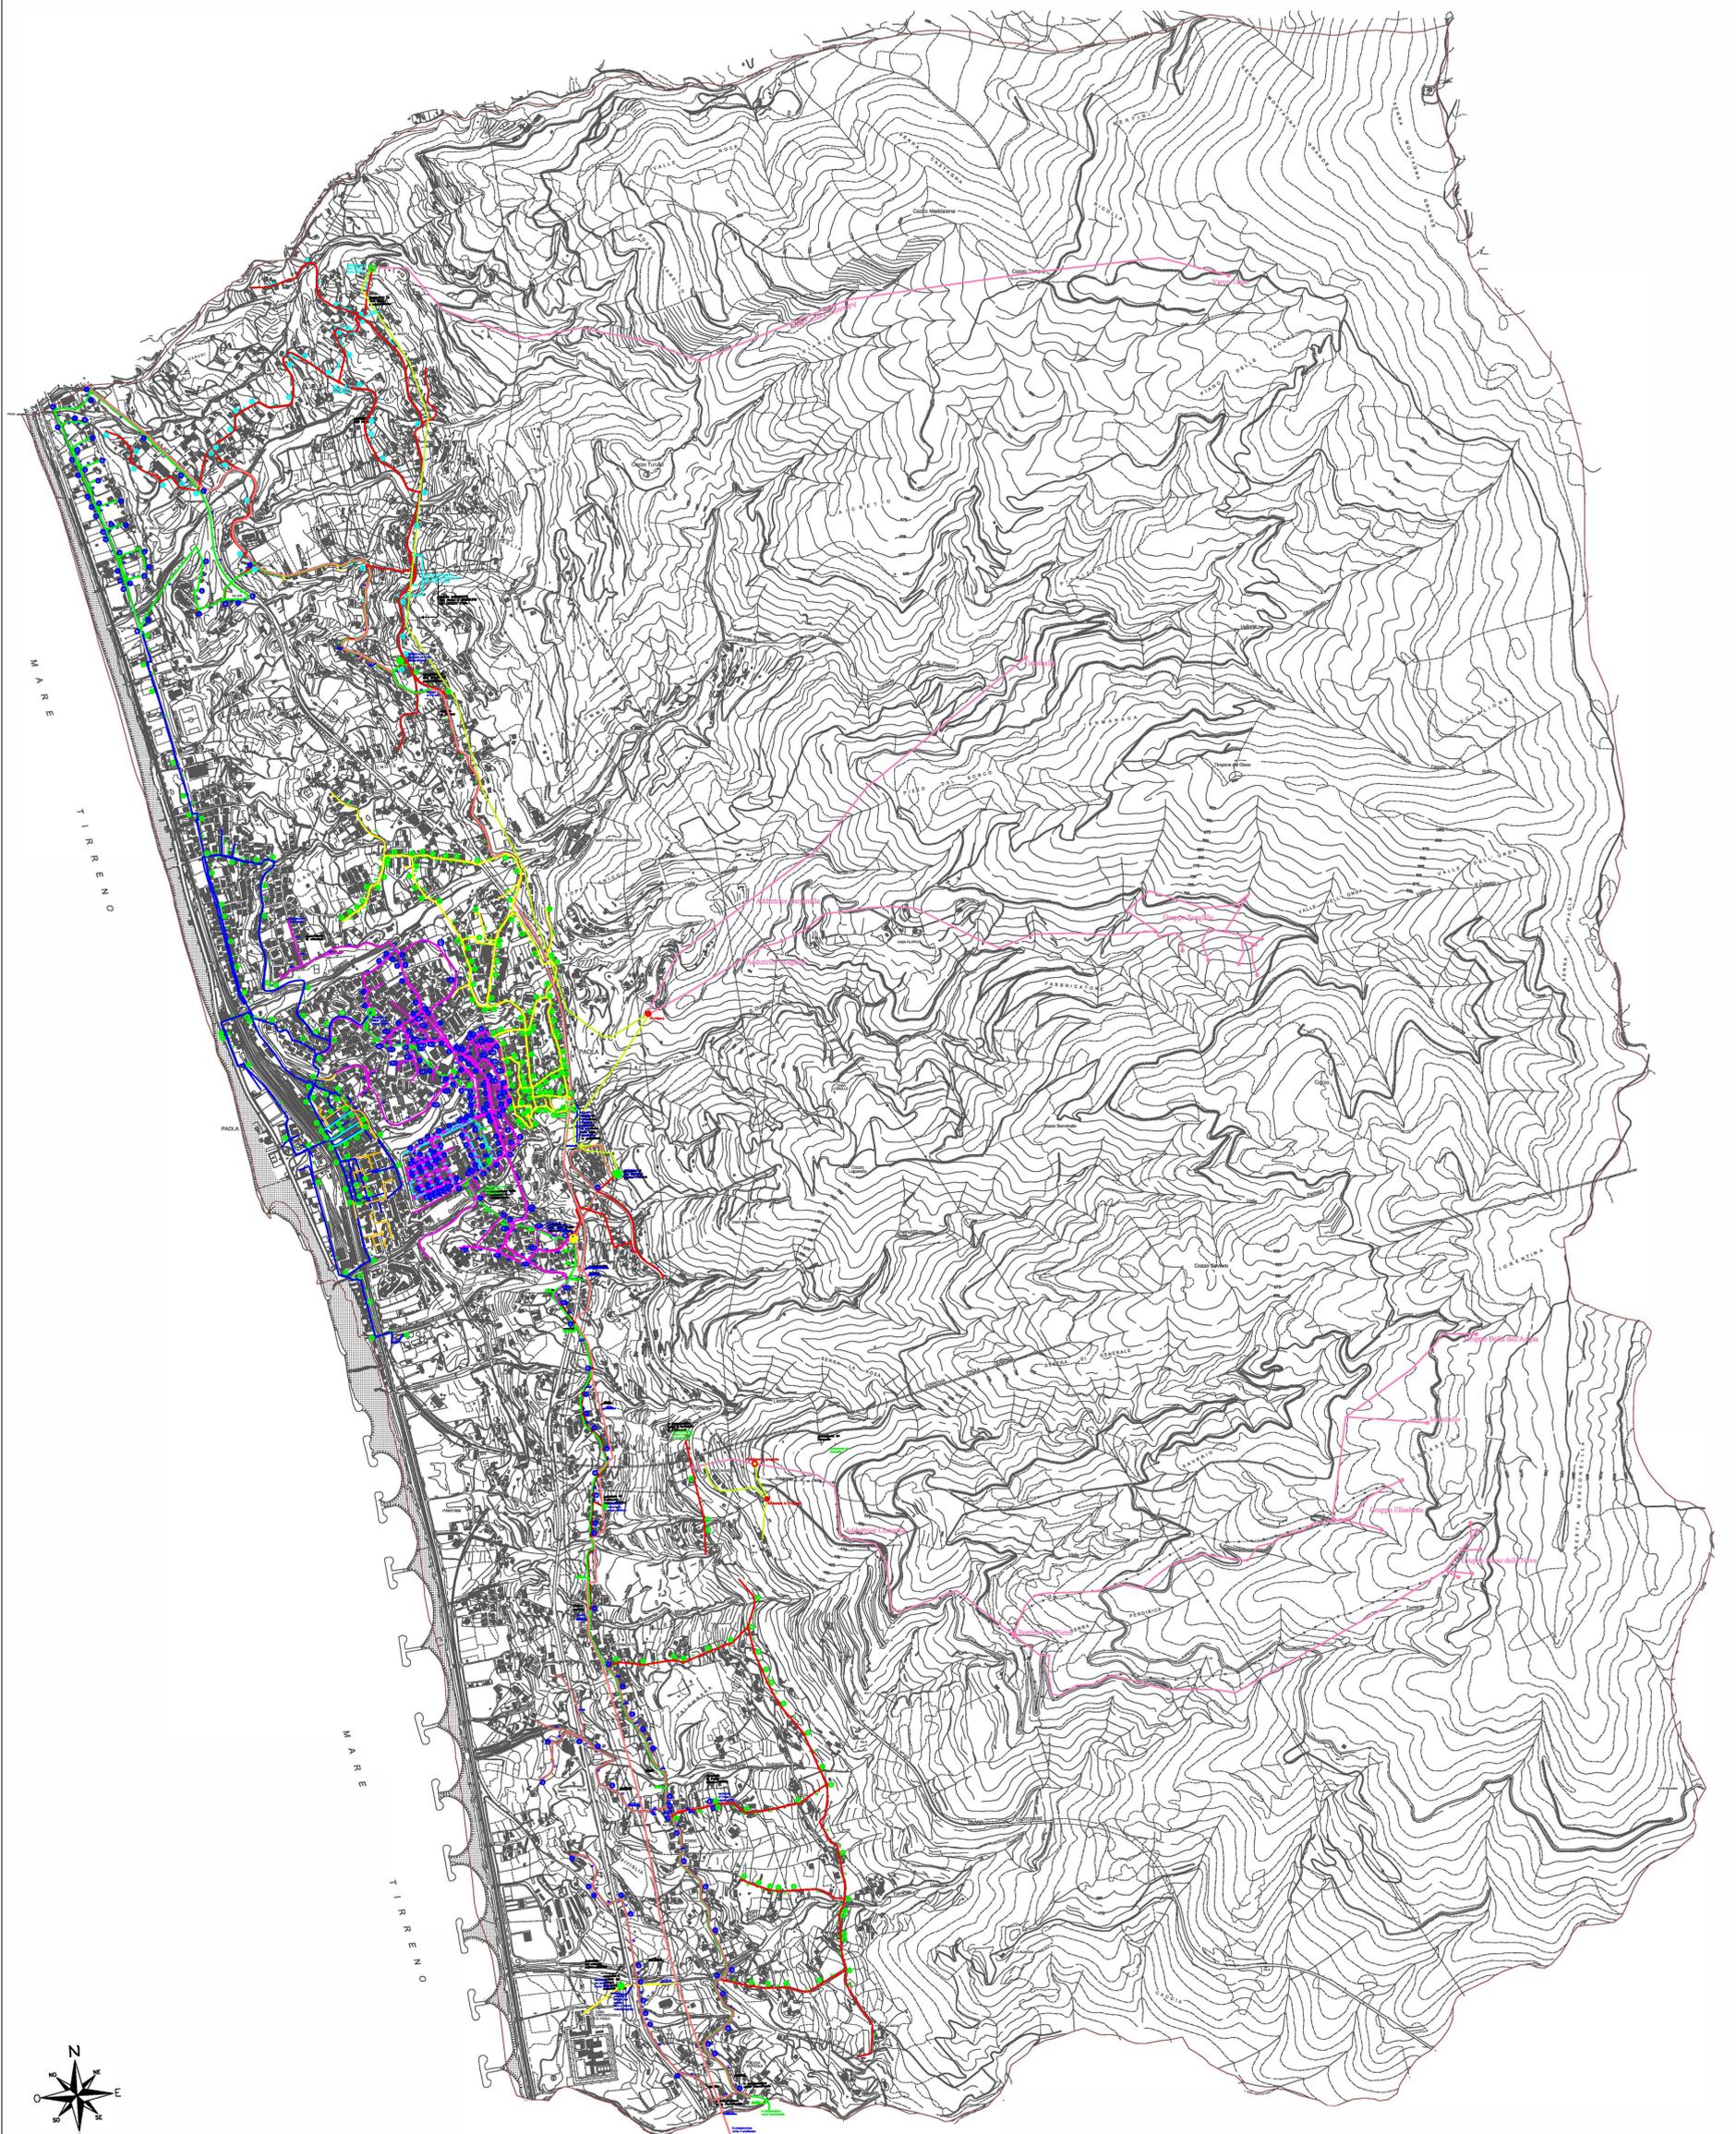

COMUNE DI PAOLA

STATO DI FATTO

Rete idrica

A.6



Progettista:
Ing. Fabio Iaccino R.U.P. Ufficio Tecnico Comunale

Gruppo di lavoro
Agronomi:
Dott. Giovanni Peri
Dott. Aldo Mecca
Elaborato adottato con DELIBERAZIONE DI
delibera del C.C. n°10 del 02/03/2018.

Geologi:
Dott. Beniamino Chiri
Dott. Massimo Ala
Ufficio di Piano
Il Responsabile Ing. Fabio Iaccino
Dott. Pasquale Caruso Dott. Adolfo Principe

Consulenza tecnico-scientifica
Dipartimento di Ingegneria Civile

Scala 1:10.000