

LEGENDA

SCUOLE

SCUOLE DELL' INFANZIA

- 1 Contrada Fossa del Rango
- 2 Marina
- 3 Sant'Agata
- 4 Casalinelle
- 5 Croce
- 6 Fosse
- 7 Gaudimare
- 8 Tenimento
- 9 Via Baracche

SCUOLE ELEMENTARI

- 10 Centro
- 11 Giacotesi
- 12 Marina
- 12 Sant'Agata
- 9 Via Baracche
- 13 Fosse
- 14 San Salvatore
- 8 Tenimento

SCUOLE SECONDARIE di I° Grado

- 15 - 16 Francesco Bruno

SCUOLE SECONDARIE di II° Grado

- 17 Istituto Professionale per i Servizi Commerciali
- 18 - 19 Liceo Scientifico Statale
- 20 Istituto Tecnico Commerciale per i Geometri
- 21 Istituto Professionale per i Servizi Alberghieri e Ristorazione
- 22 Istituto Professionale Industria e Artigianato

SCUOLE PRIVATE

- 23 Scuola Materna "L'Isola Che non C'E"
- 24 Scuola Materna SS. Vergine di Pompei
- Scuola Elementare SS. Vergine di Pompei
- Scuola Secondarie di I grado SS. Vergine di Pompei

STRUTTURE SPORTIVE

- 1 Campo calcetto S. Micieli
- 2 Campo calcetto Sorterra
- 3 Palestra comunale S. Agata
- 4 Stadio comunale S. Agata
- 5 Campo di calcio Villaggio
- 6 Centro sportivo dopolavoro ferroviario
- 7 Centro sportivo Il Gabbiano
- 8 Campo di calcio Baracche



AREE A VERDE

PARCHEGGI

STRUTTURE SANITARIE

- 1 Strutture Pubbliche uffici ASL 1
- 2 Ospedale Civile
- 3 Clinica S. Chiara

CASA CIRCONDARIALE

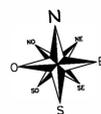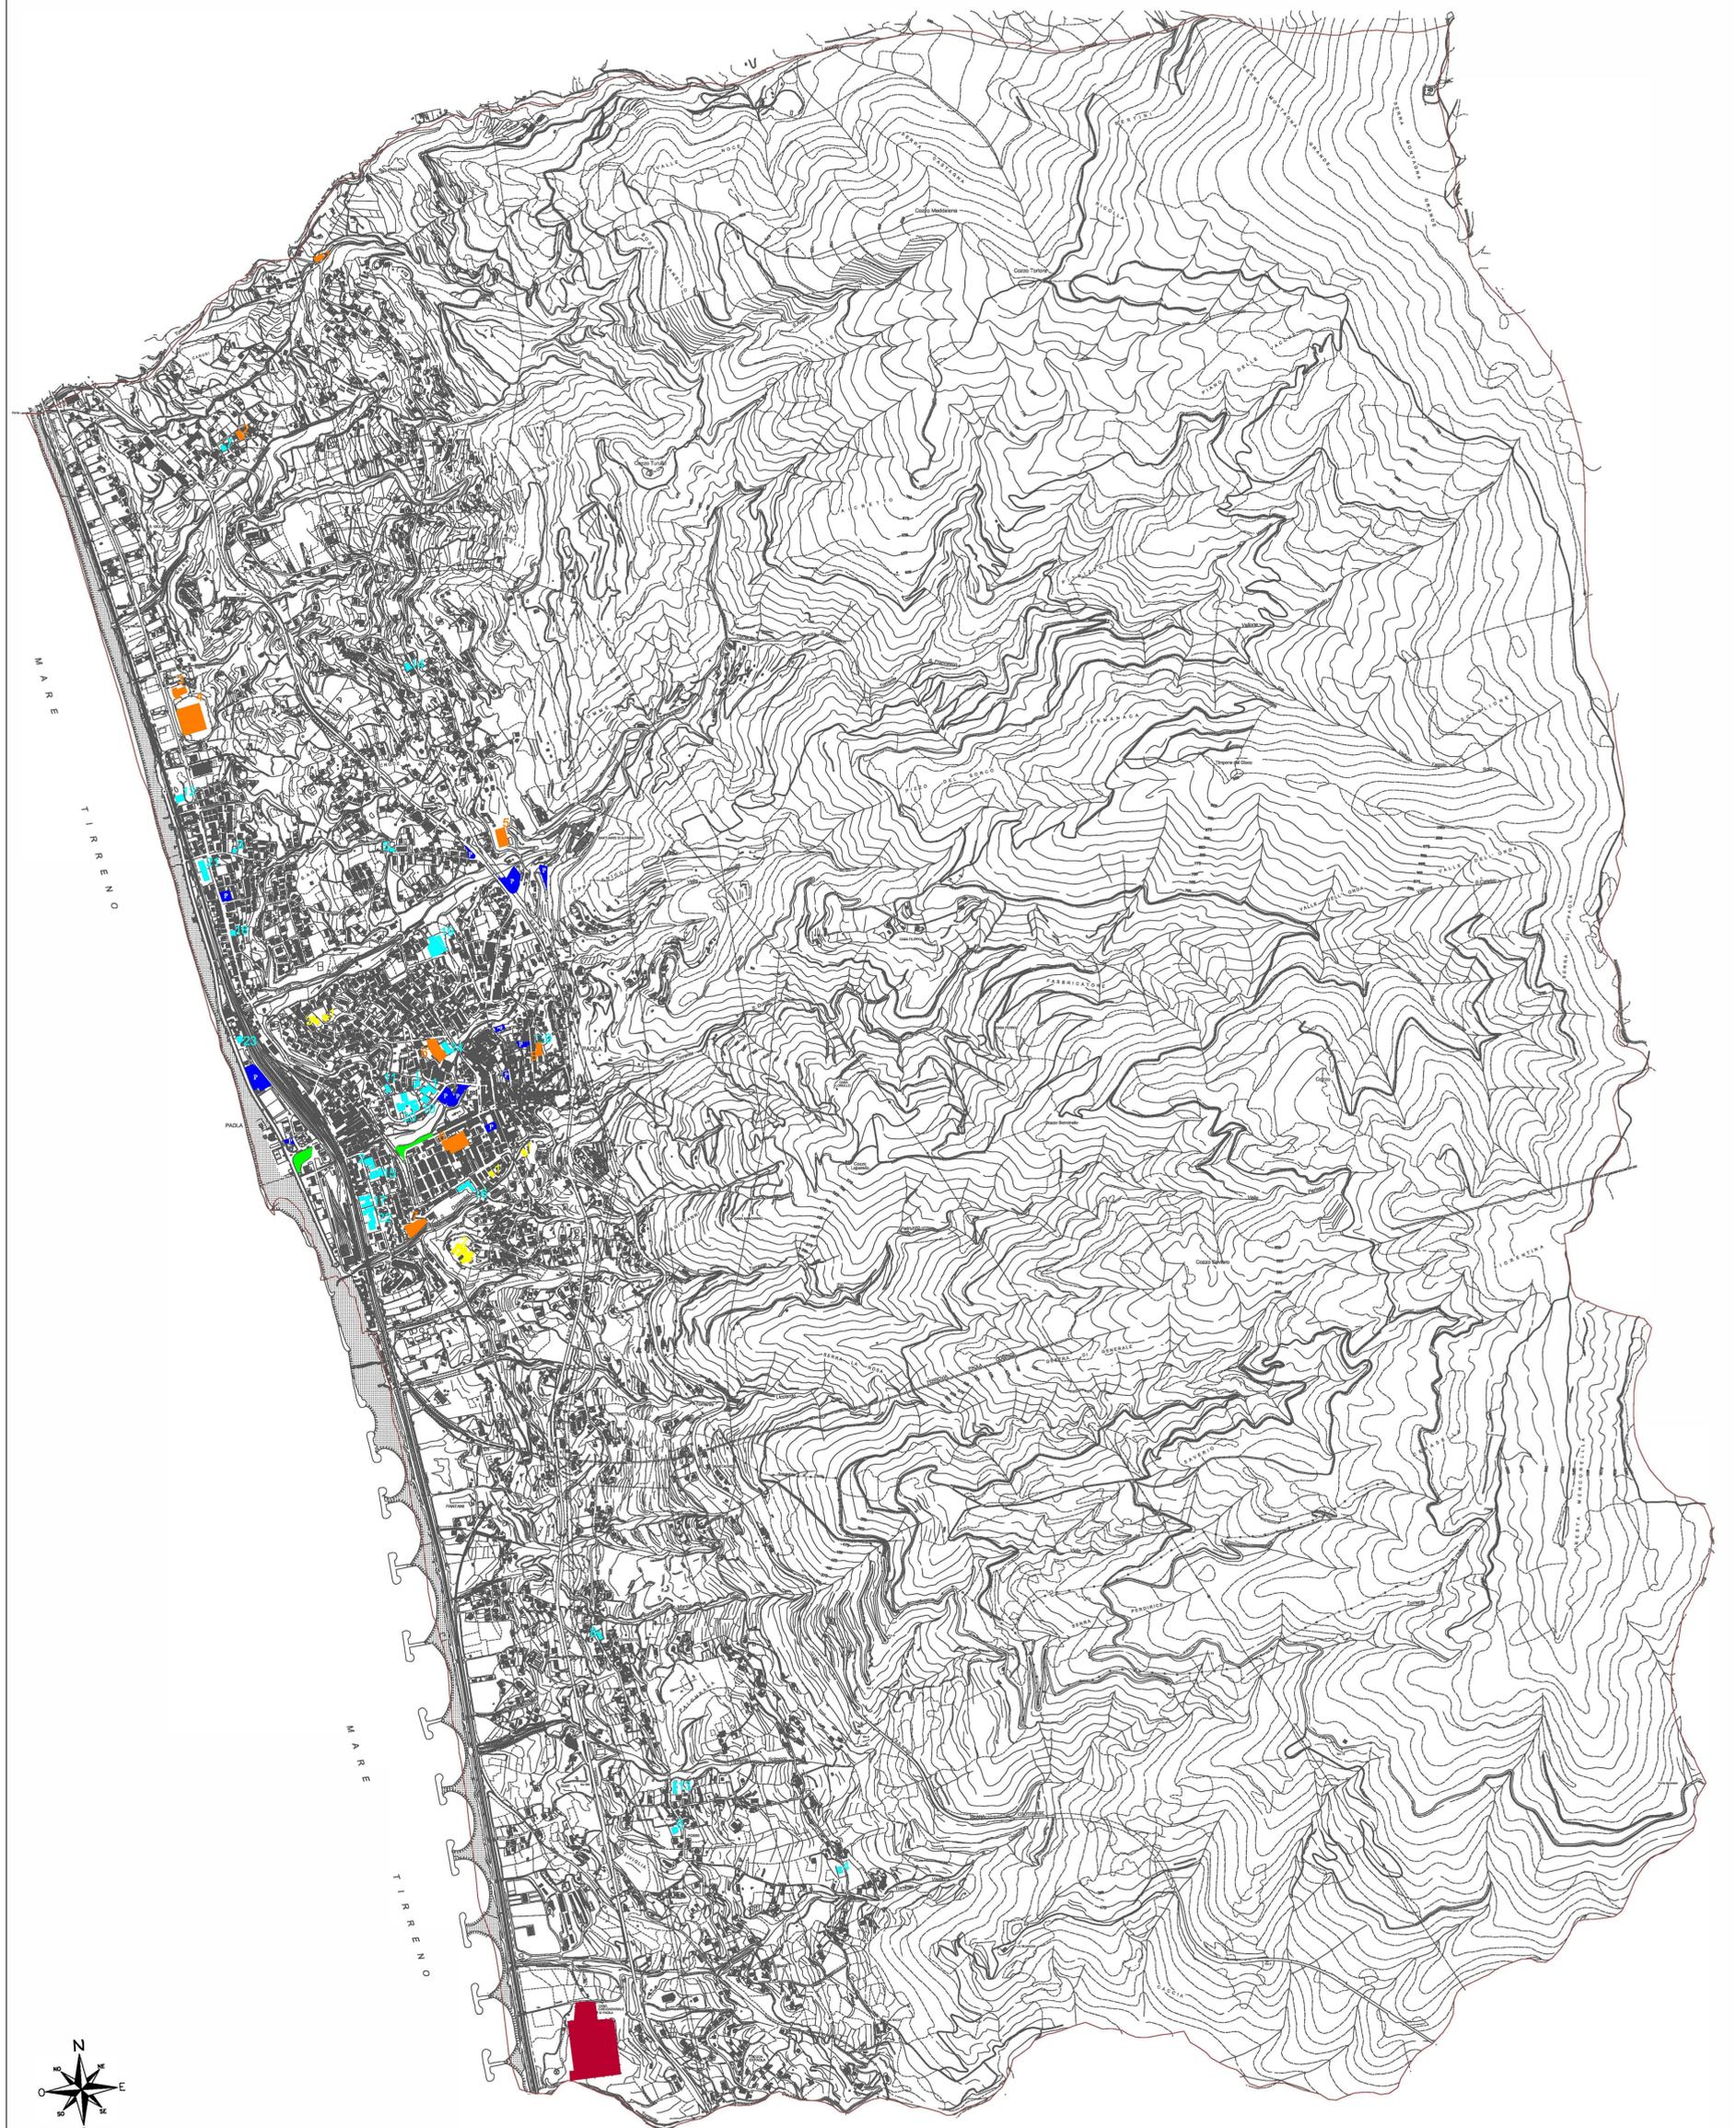

COMUNE DI PAOLA

STATO DI FATTO

Servizi

A.8



Progettista:
Ing. Fabio Iaccino R.U.P. Ufficio Tecnico Comunale

Gruppo di lavoro

Agronomi:
Dott. Giovanni Perra
Dott. Aldo Mecca

Elaborato adottato con deliberazione del C.C. n°10 del 02/03/2018.

Geologi:
Dott. Beniamino Chiffi
Dott. Massimo Ala
Dott. Pasquale Caruso
Dott. Adolfo Principe

Consulenza tecnico-scientifica
Dipartimento di ingegneria Civile

Scala 1:10.000