



**Legenda**

-  Centro urbano
-  Strada Statale 107
-  Strada Statale 18
-  Nuovo tracciato SS18 (adeguamento SP Paola-Fuscaldo)
-  Strade provinciali
-  Strada urbana di scorrimento veloce (ex tracciato SS18)
-  Strada urbana di quartiere
-  Strada urbana locale
-  Nuovo svincolo Santuario in progetto
-  Rispetto strade a scorrimento veloce
-  Linea ferroviaria
-  Rispetto ferroviario
-  Nuovo porto in progetto
-  Confini territorio comunale

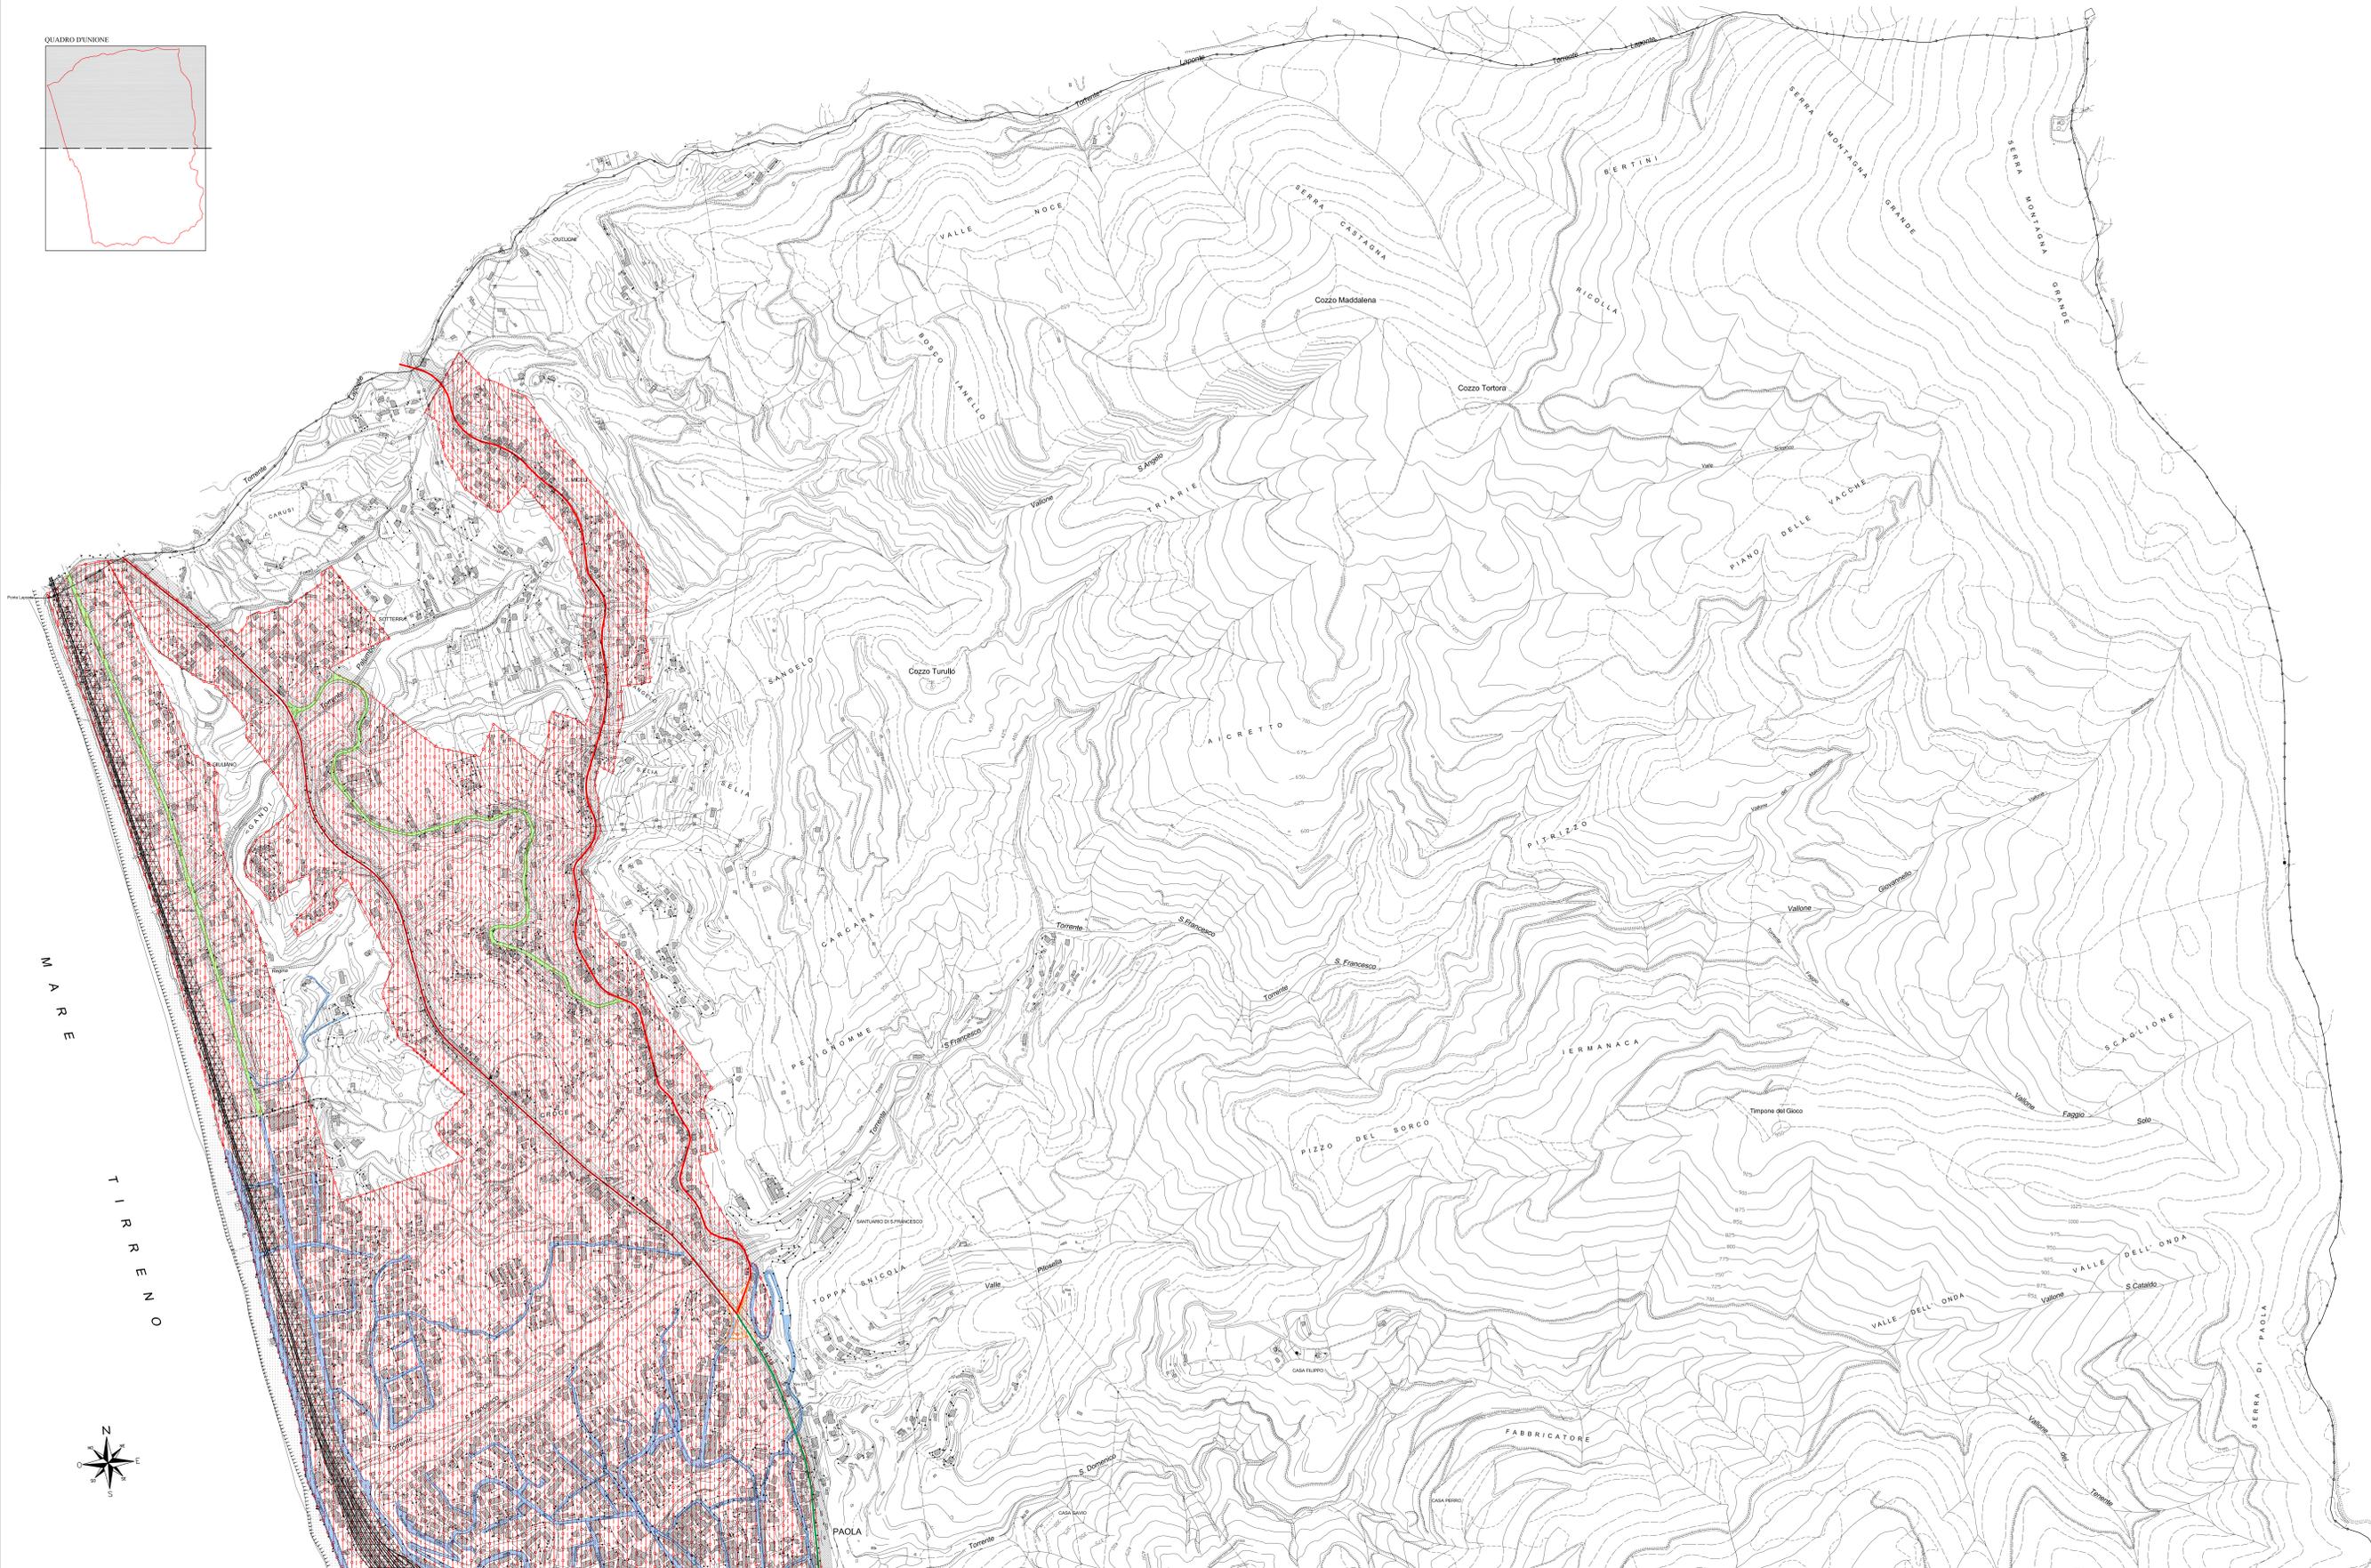

**COMUNE DI PAOLA**  
**STATO DI PROGETTO**  
 Organizzazione della viabilità e dei trasporti NORD P.1.1.1

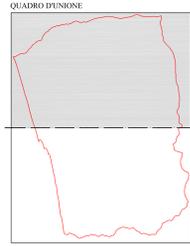

Progettista:  
 Ing. Fabio Iaccino R.C.P. Ufficio Tecnico Comunale

Gruppo di lavoro:  
 Elaborato adottato con delibera del C.C. n°10 del 02/03/2016. (DIREZIONE DI CONSULENZA)  
 Dott. Giovanni Pini  
 Dott. Aldo Motta

Ufficio di Piano  
**Il Responsabile - Ing. Fabio Iaccino**

Consulenza tecnico-scientifica  
 Dipartimento di Ingegneria Civile

Scala 1:5.000