

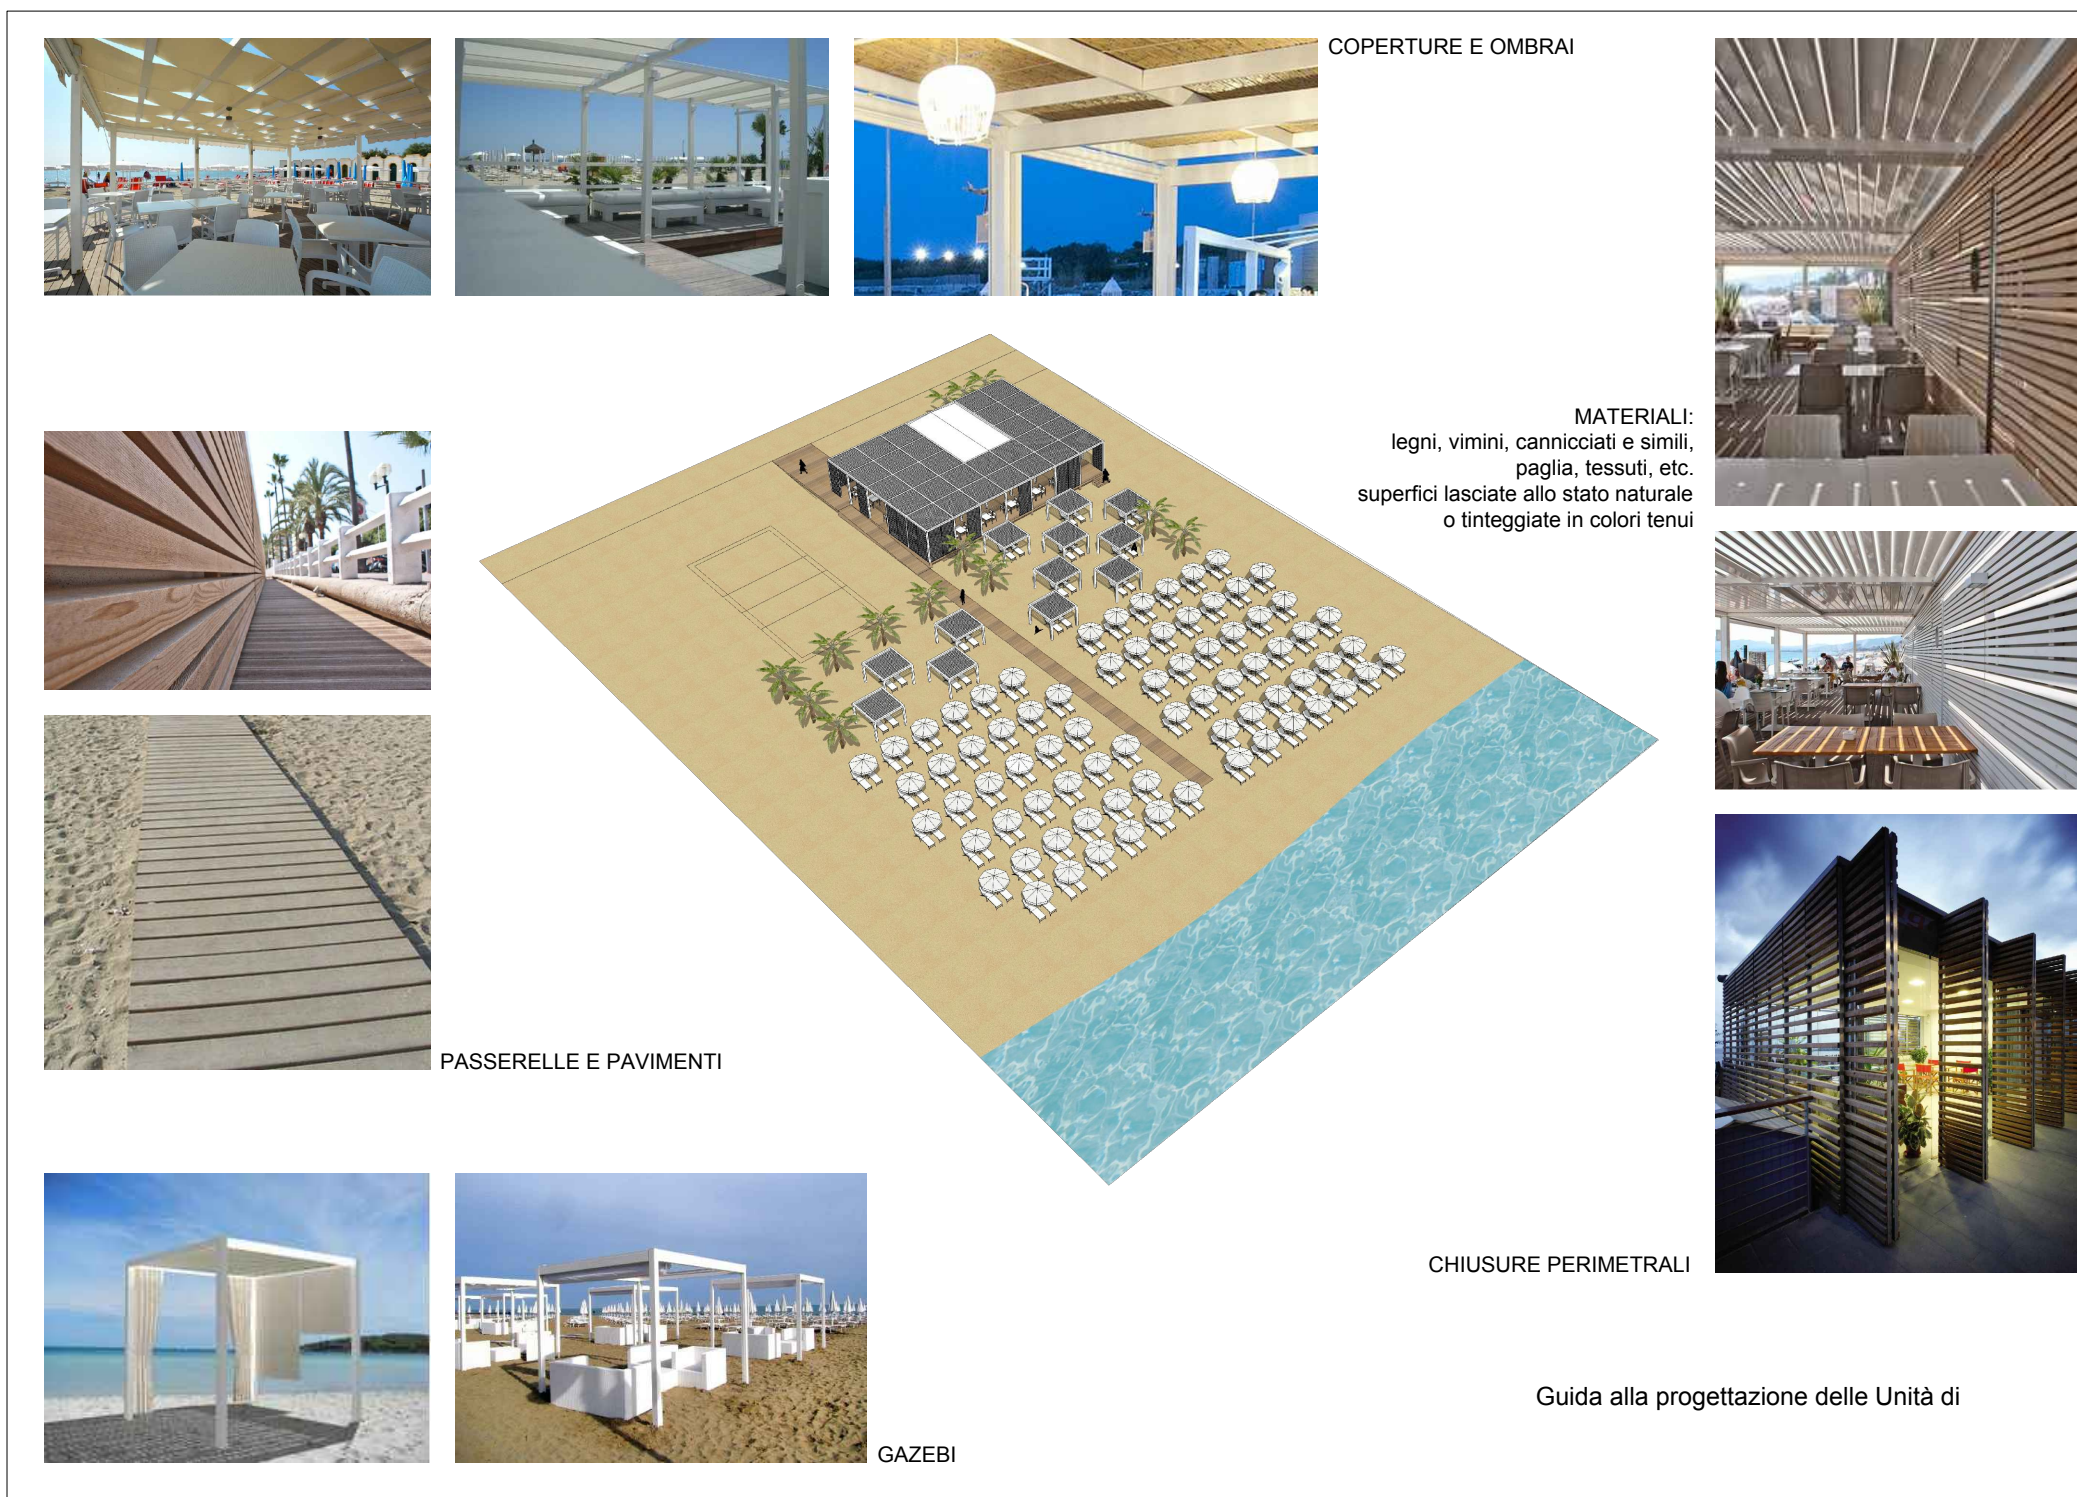



TIPOLOGIA C: UNITÀ DI GESTIONE - chiosco, bar
SCALA: 1:100

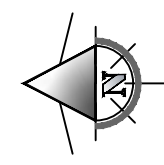

Guida alla progettazione delle Unità di

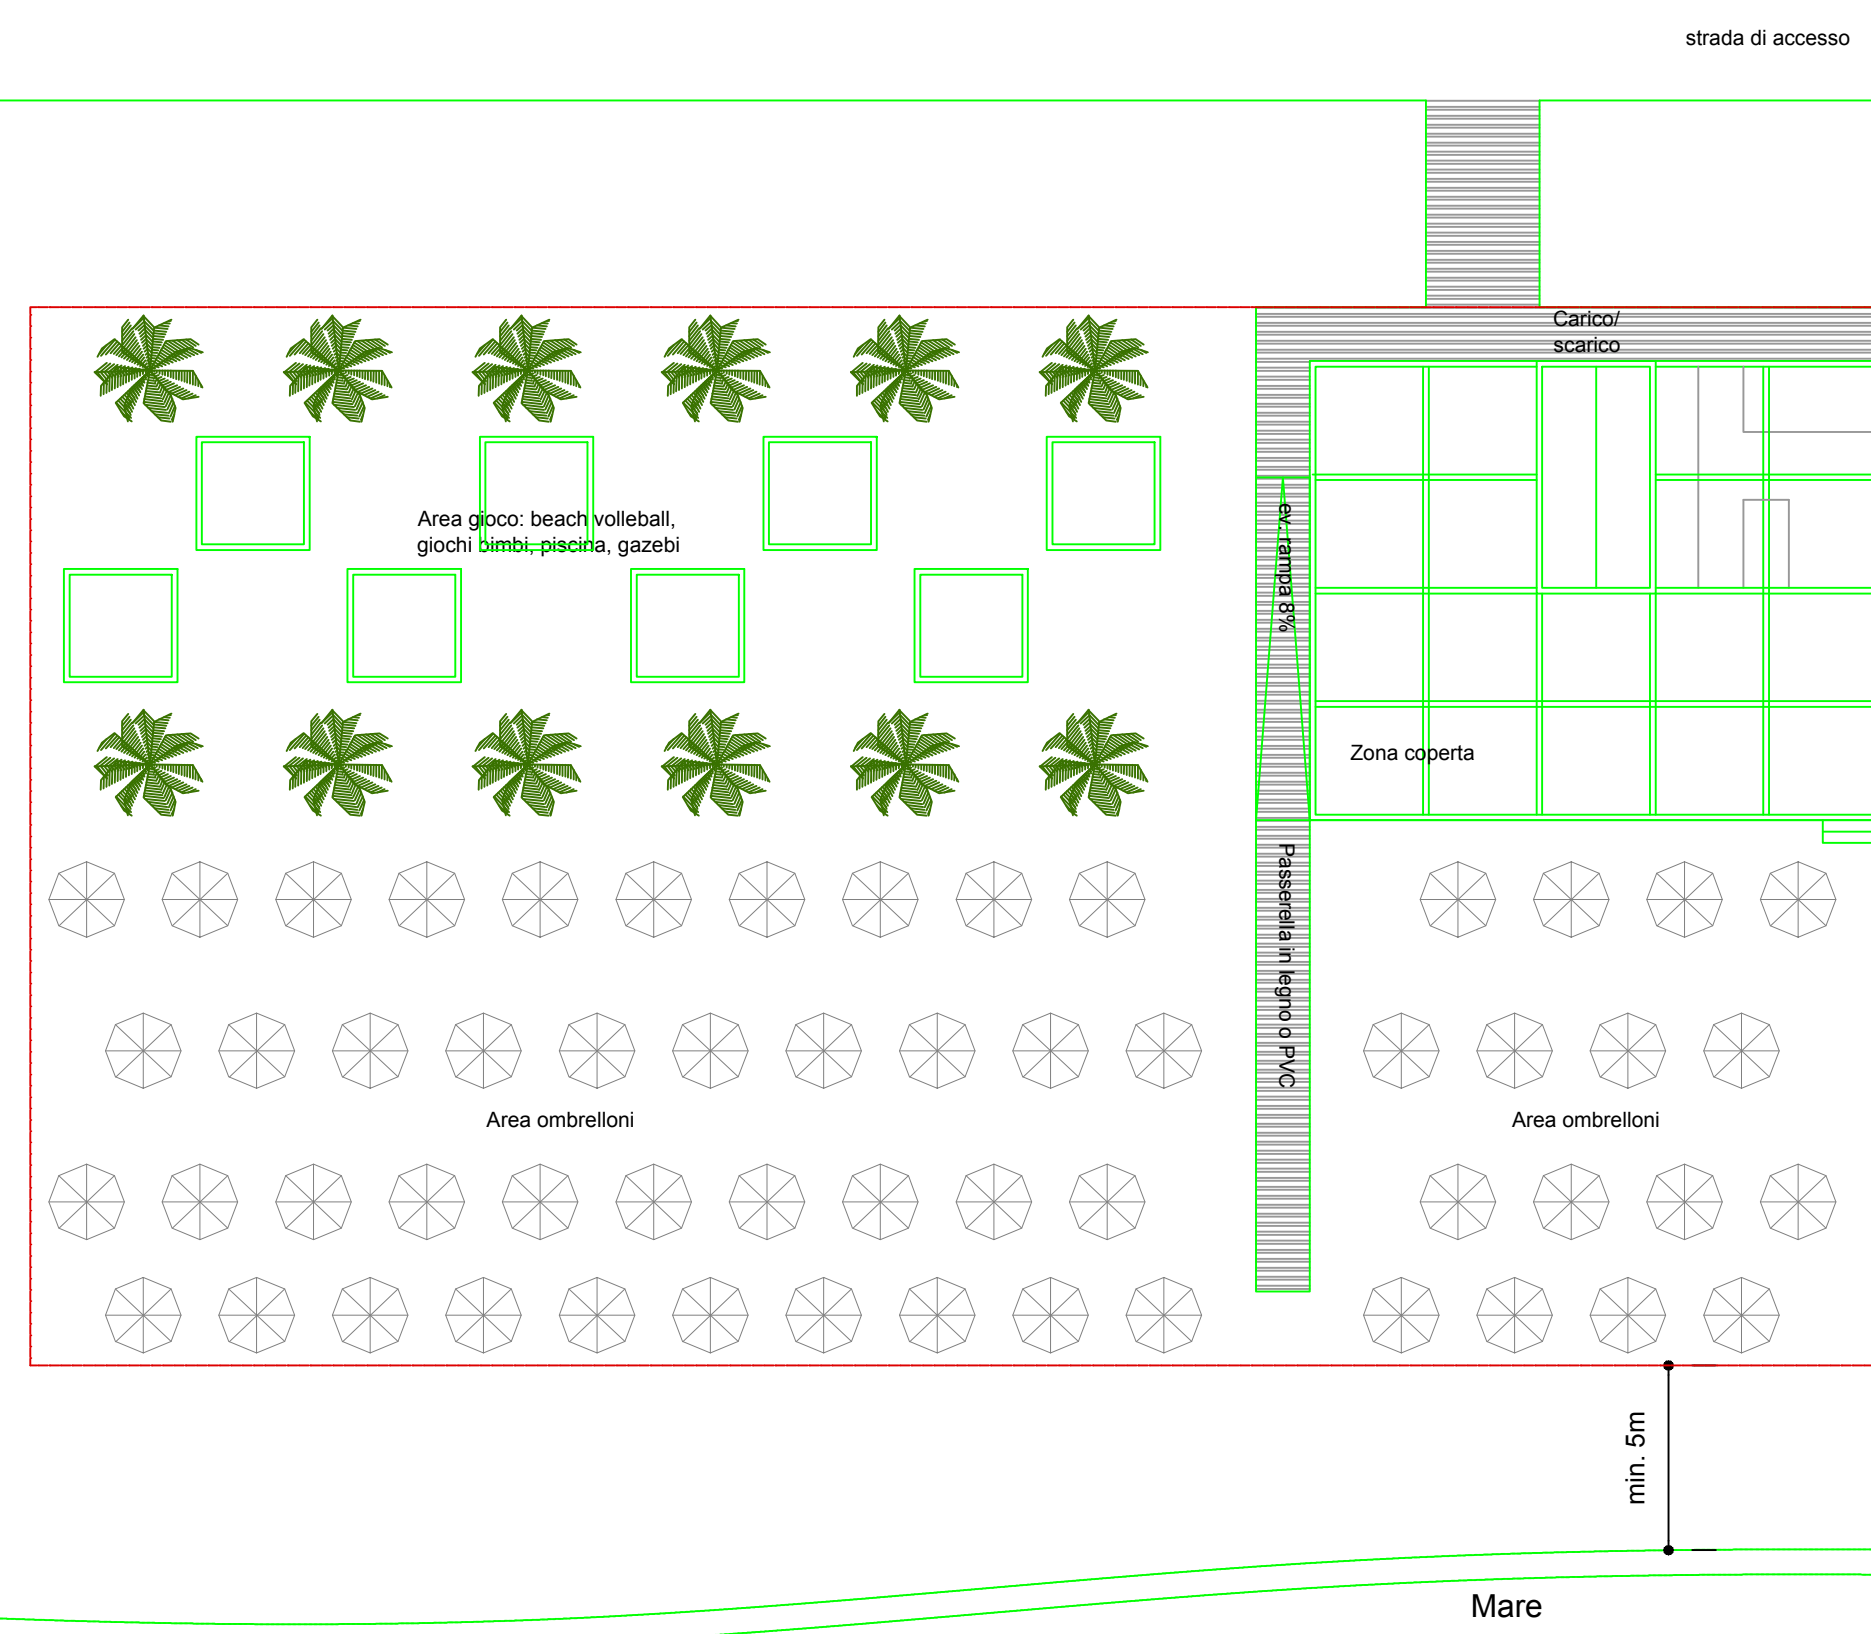

TIPOLOGIA C: UNITÀ DI GESTIONE - chiosco, bar
SCALA: 1:200

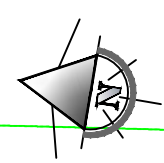

Prospettive esemplari della tipologia dell'unità di



Arenile in località Pantani - ante operam

Arenile in località Pantani - post operam
FOTOSIMULAZIONE della tipologia prevista



Oggetto:			PIANO COMUNALE DI SPIAGGIA Variante al Piano di Utilizzazione dell'Arenile Art. 12 L.R. n° 17 del 21-12-2005	
Elaborato:			TIPOLOGIE EDILIZIE C - UNITA' DI GESTIONE - RENDERING	
I progettisti:			T11 Scala varia	
Ing. Alberto BORSANI (capo studio) Arch. Leopoldo BALSAMO Ing. Orazio SINNI				
Data:	Revisori:	Varianti:		
gennaio 2017	gennaio 2018			
Il Responsabile Unico del Procedimento:				
Arch. Franco Anselmucci				