
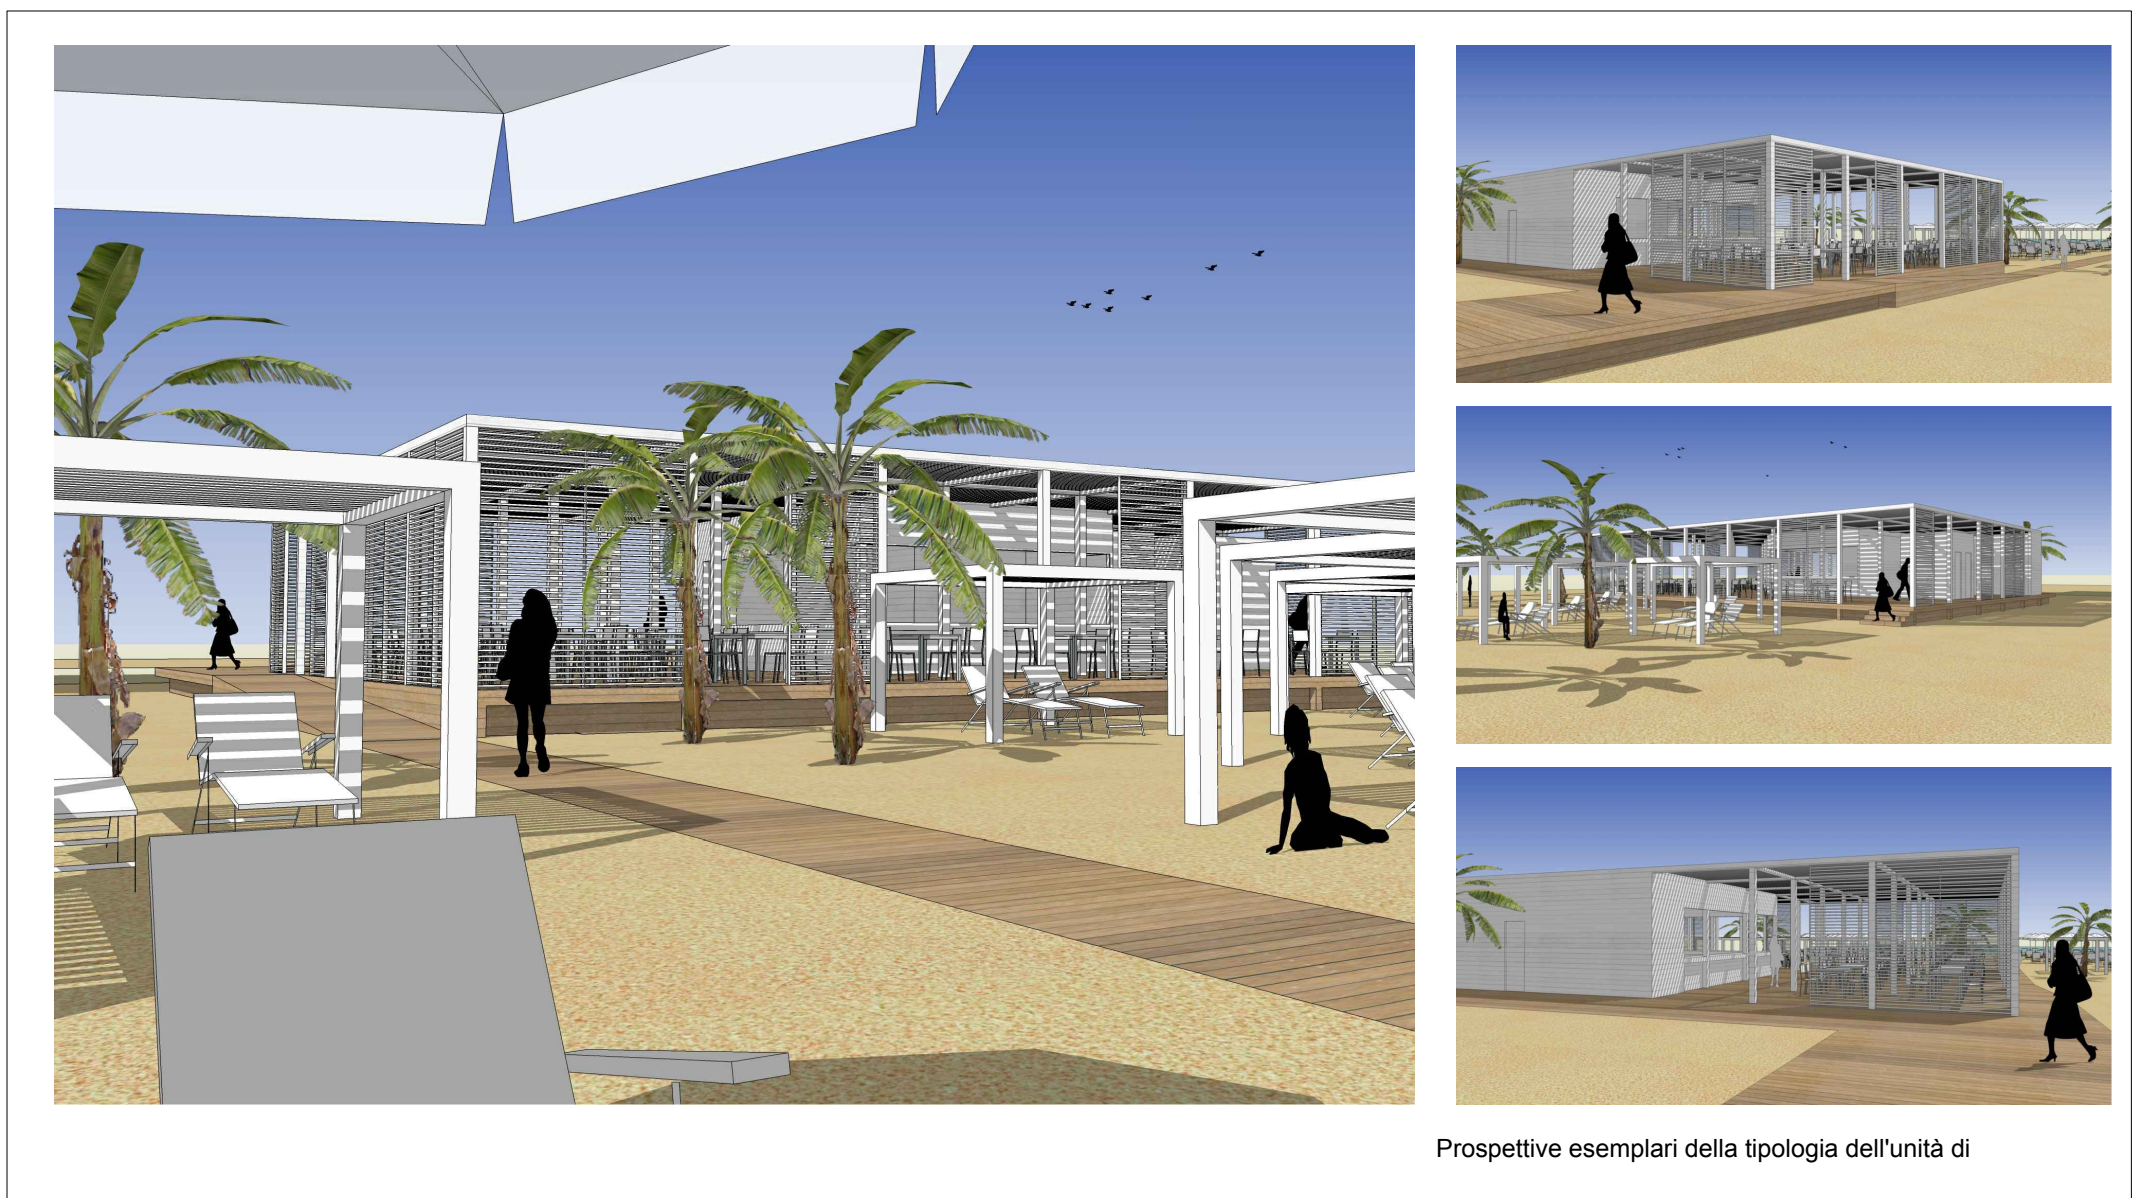
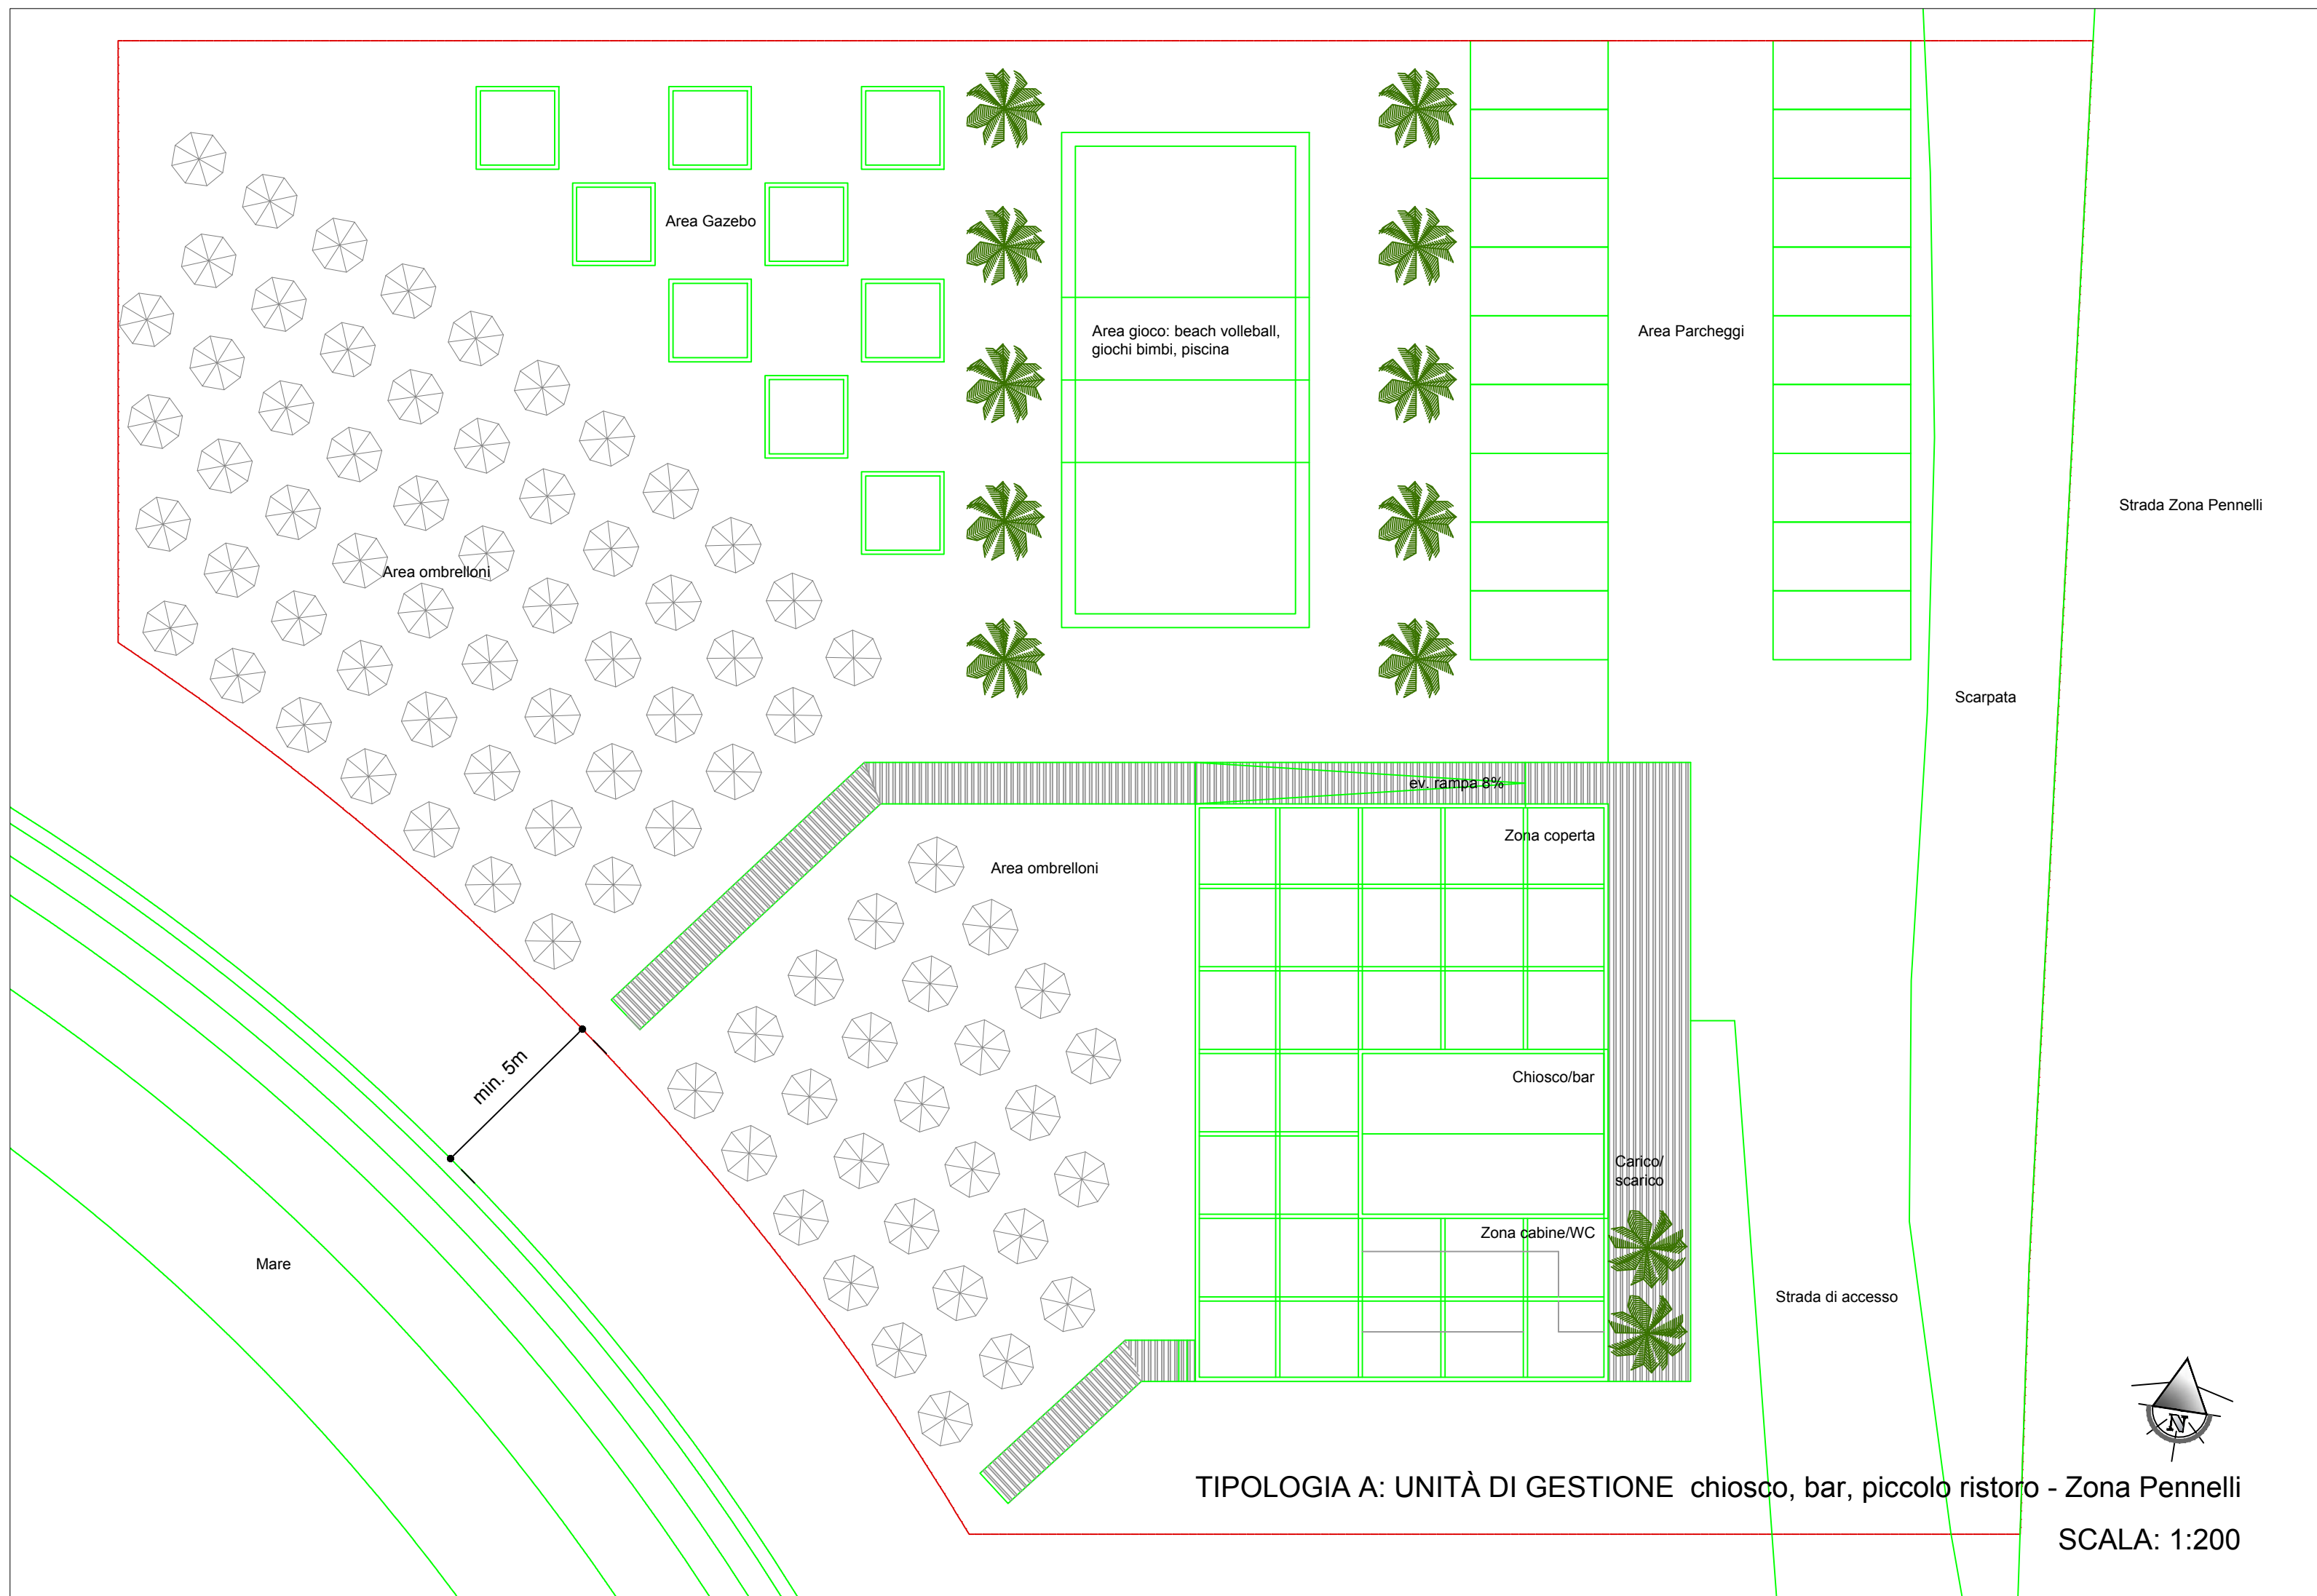


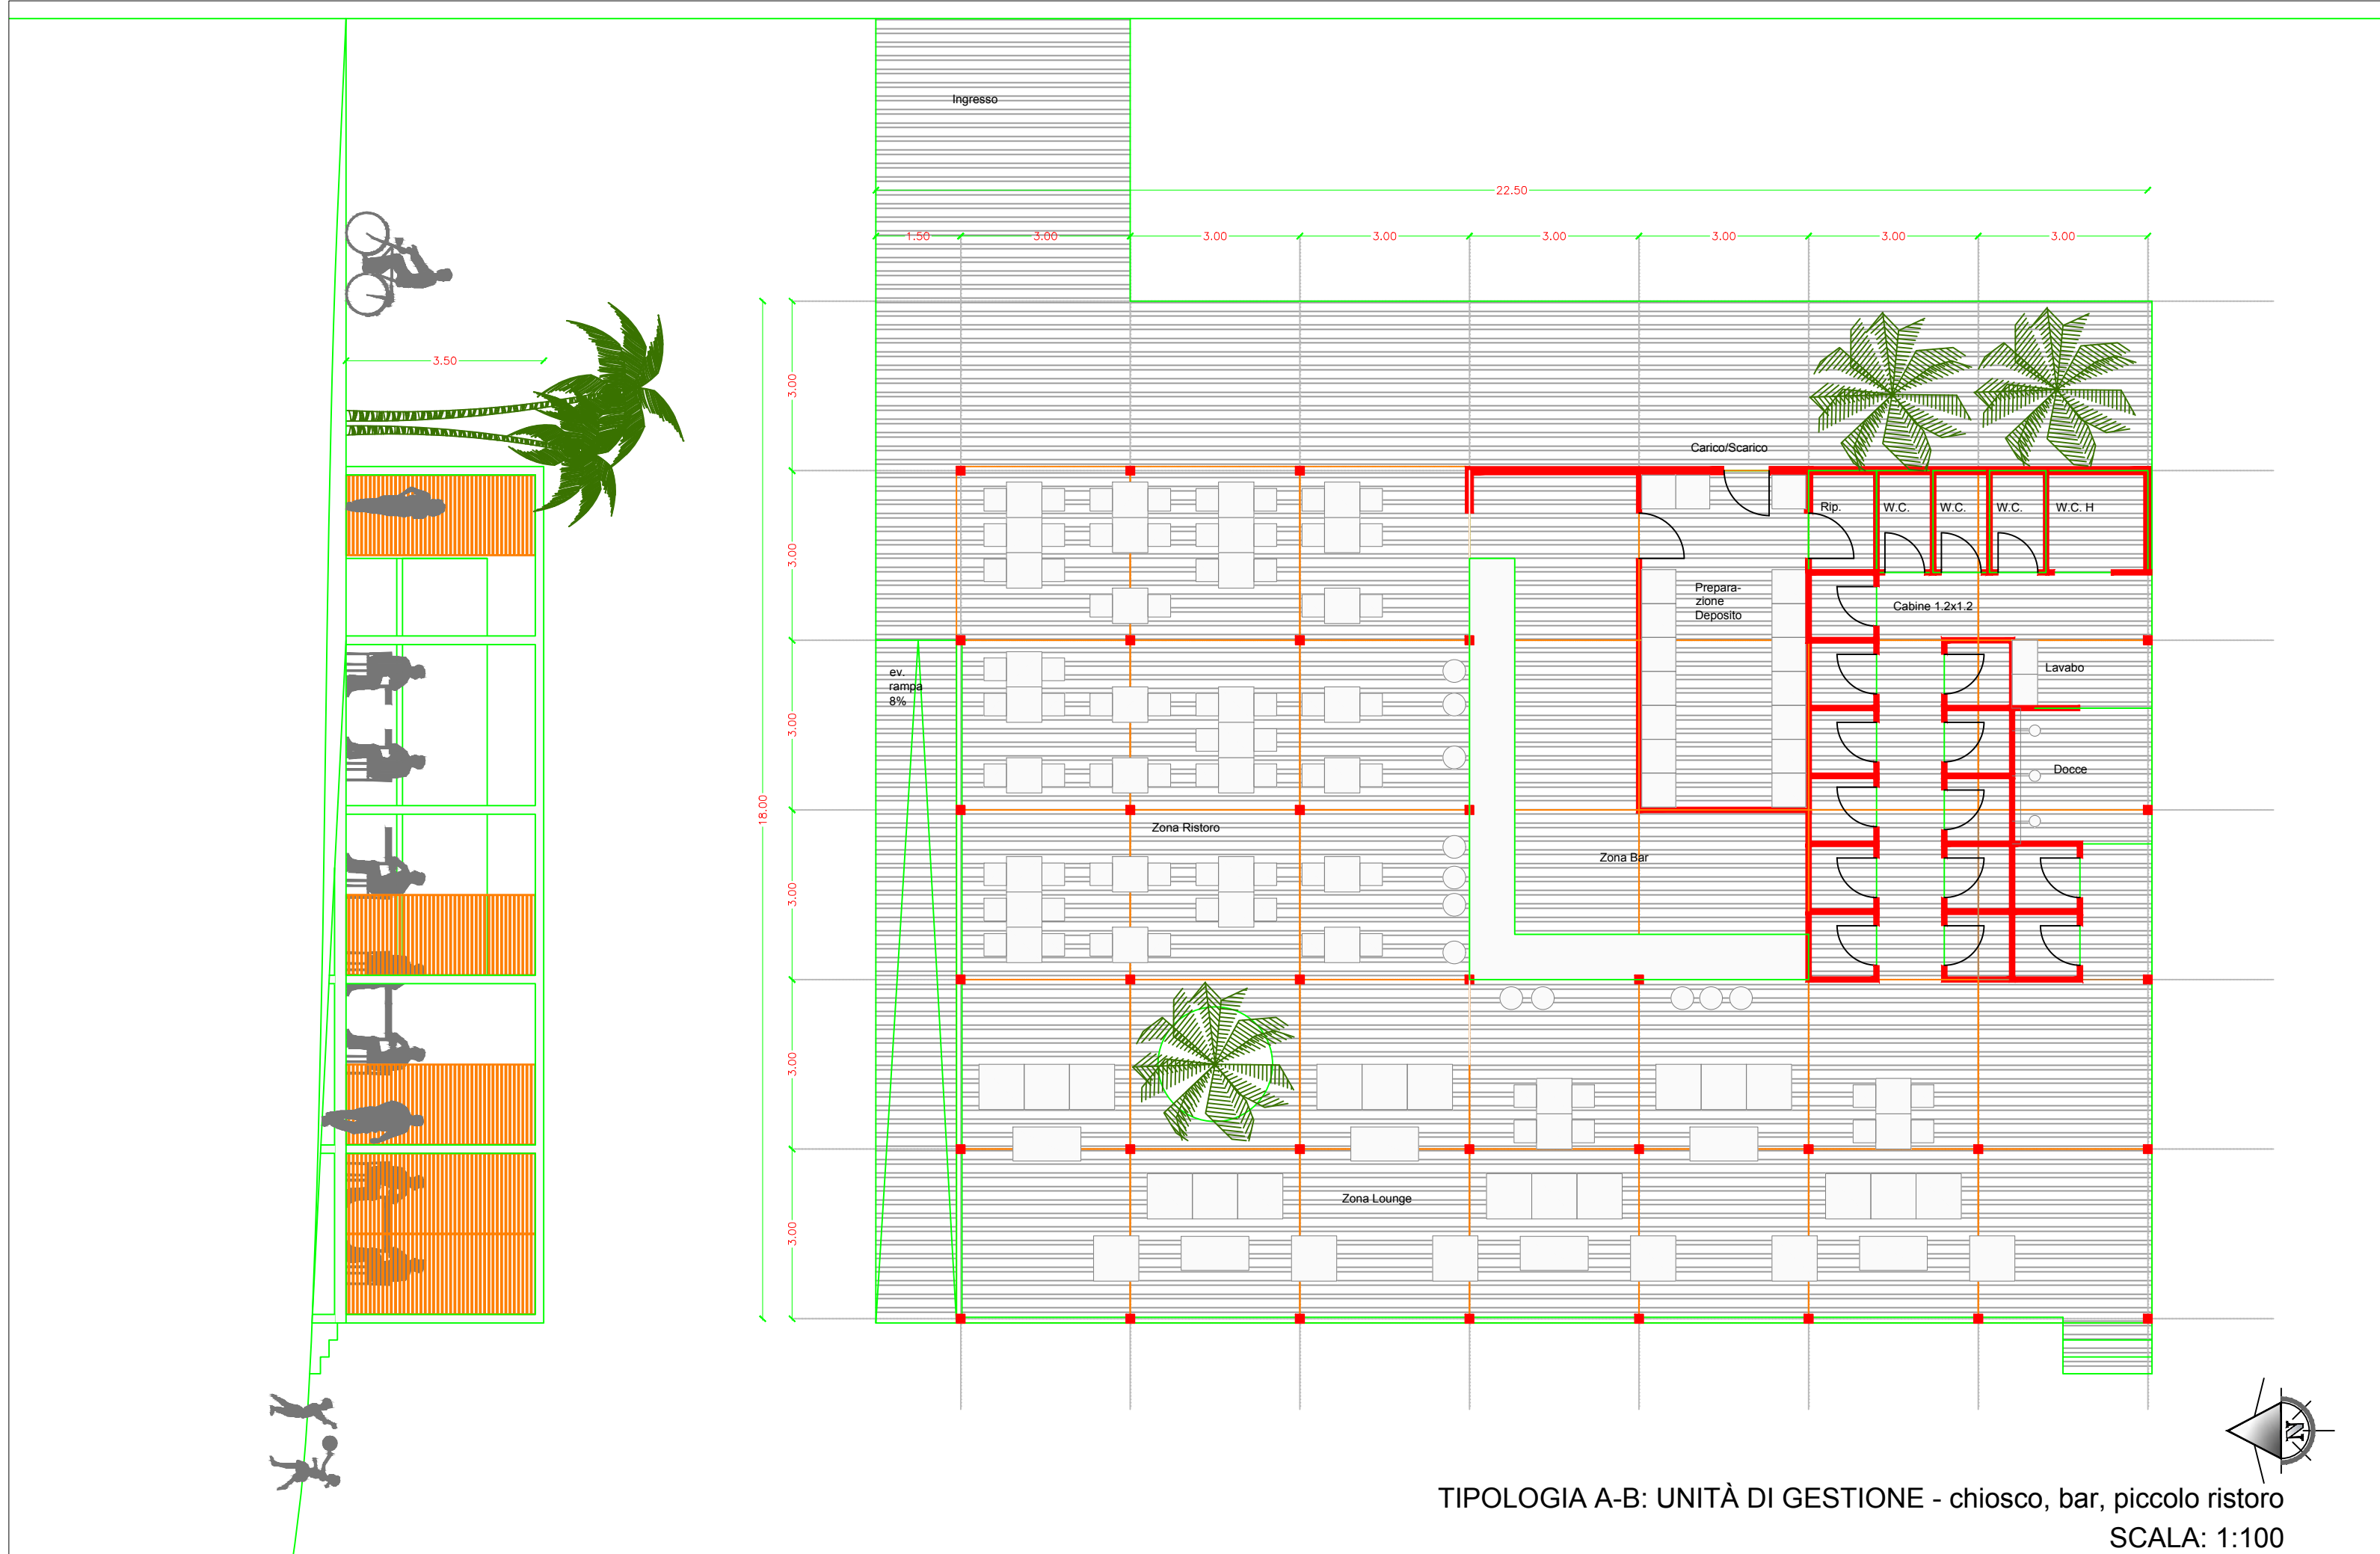

COMUNE DI PAOLA
(REGIONE CALABRIA)

Oggetto: PIANO COMUNALE DI SPIAGGIA
Variante al Piano di Utilizzazione dell'Arenile
Art. 12 L.R. n° 17 del 21-12-2005

Elaborato: TIPOLOGIE EDILIZIE A - UNITA' DI GESTIONE - RENDERING

I progettisti:
Ing. Alberto BORSANI (capo studio)
Arch. Leopoldo BALSAMO
Ing. Orazio SINNI

Data: gennaio 2017
Revisori: gennaio 2018
Variante:

Il Responsabile Unico del Procedimento:
Arch. Franco Anselmucci

Tav. T9
Scala varia