



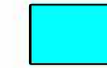


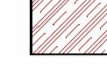




Legenda

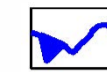




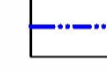




VINCOLI GEOMORFOLOGICI



 Aree con gravi limitazioni delle azioni di Piano
 Aree dissestate con rischio da frana Pci associato R3 e R4, nonché aree con rischio idraulico di esondazione (aree, punti e zone di attenzione), aree in frana PSC, aree in erosione accelerata PSC, oltre a tutti i versanti con pendenza superiore al 35%.
 Sono le aree in cui alle condizioni di pericolosità geologica si associano fattori preclusivi, e nelle quali sussistono motivi di allarme, sia per l'elevata propensione al dissesto, sia per le scadenti caratteristiche geotecniche della coltre di alterazione e degradazione dei litotipi presenti, generalmente poco resistenti all'erosione.

TUTELE STORICO-CULTURALI E AMBIENTALI

-  Vincolo idrogeologico (RD 30.12.1923 e s.m.i.)
-  Vincolo paesaggistico (L.1497/39 e DM 26 marzo 1970)
-  Componenti territoriali areali assoggettate a misura minima di salvaguardia (LR 23/90)
-  Componenti territoriali puntuali assoggettate a misura minima di salvaguardia (LR 23/90)
-  Vincolo paesistico (DM 21.09.1984)
-  SIN IT9300191 Bosco Luta
-  Area di interesse archeologico
-  Beni storico-artistico-architettonici
 - a - Chiesa di S. Maria di Sotterra
 - b - Santuario di S. Francesco
 - c - Monastero agostiniano
 - d - Chiesa di S. Giacomo
 - e - Fontana delle Sette cannelle
 - f - Palazzo Municipale
 - g - Chiesa della SS. Annunziata (Duomo)
 - h - Chiesa della Madonna di Montevergine
 - i - Porta di S. Francesco
-  Vincolo Monumentale (L.1089/39)
 - 1 - Torre costiera
 - 2 - Castello

VINCOLI DI RISPETTO

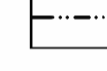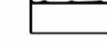-  Rispetto cimiteriale (art. 93 REU)
-  Elettrodotti (art. 95 REU)
-  Metanodotti (art. 96 REU)
-  Rispetto strade a scorrimento veloce (art. 97 REU)
-  Rispetto ferroviario (art. 98 REU)
-  Rispetto 300 mt demanio marittimo
-  Nuovo tracciato SS18
-  Limite centro urbano
-  Limite demanio marittimo
-  Confini territorio comunale

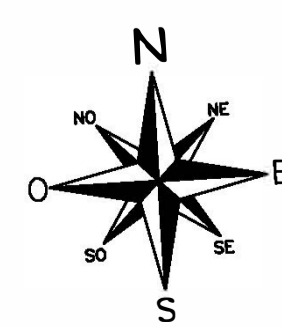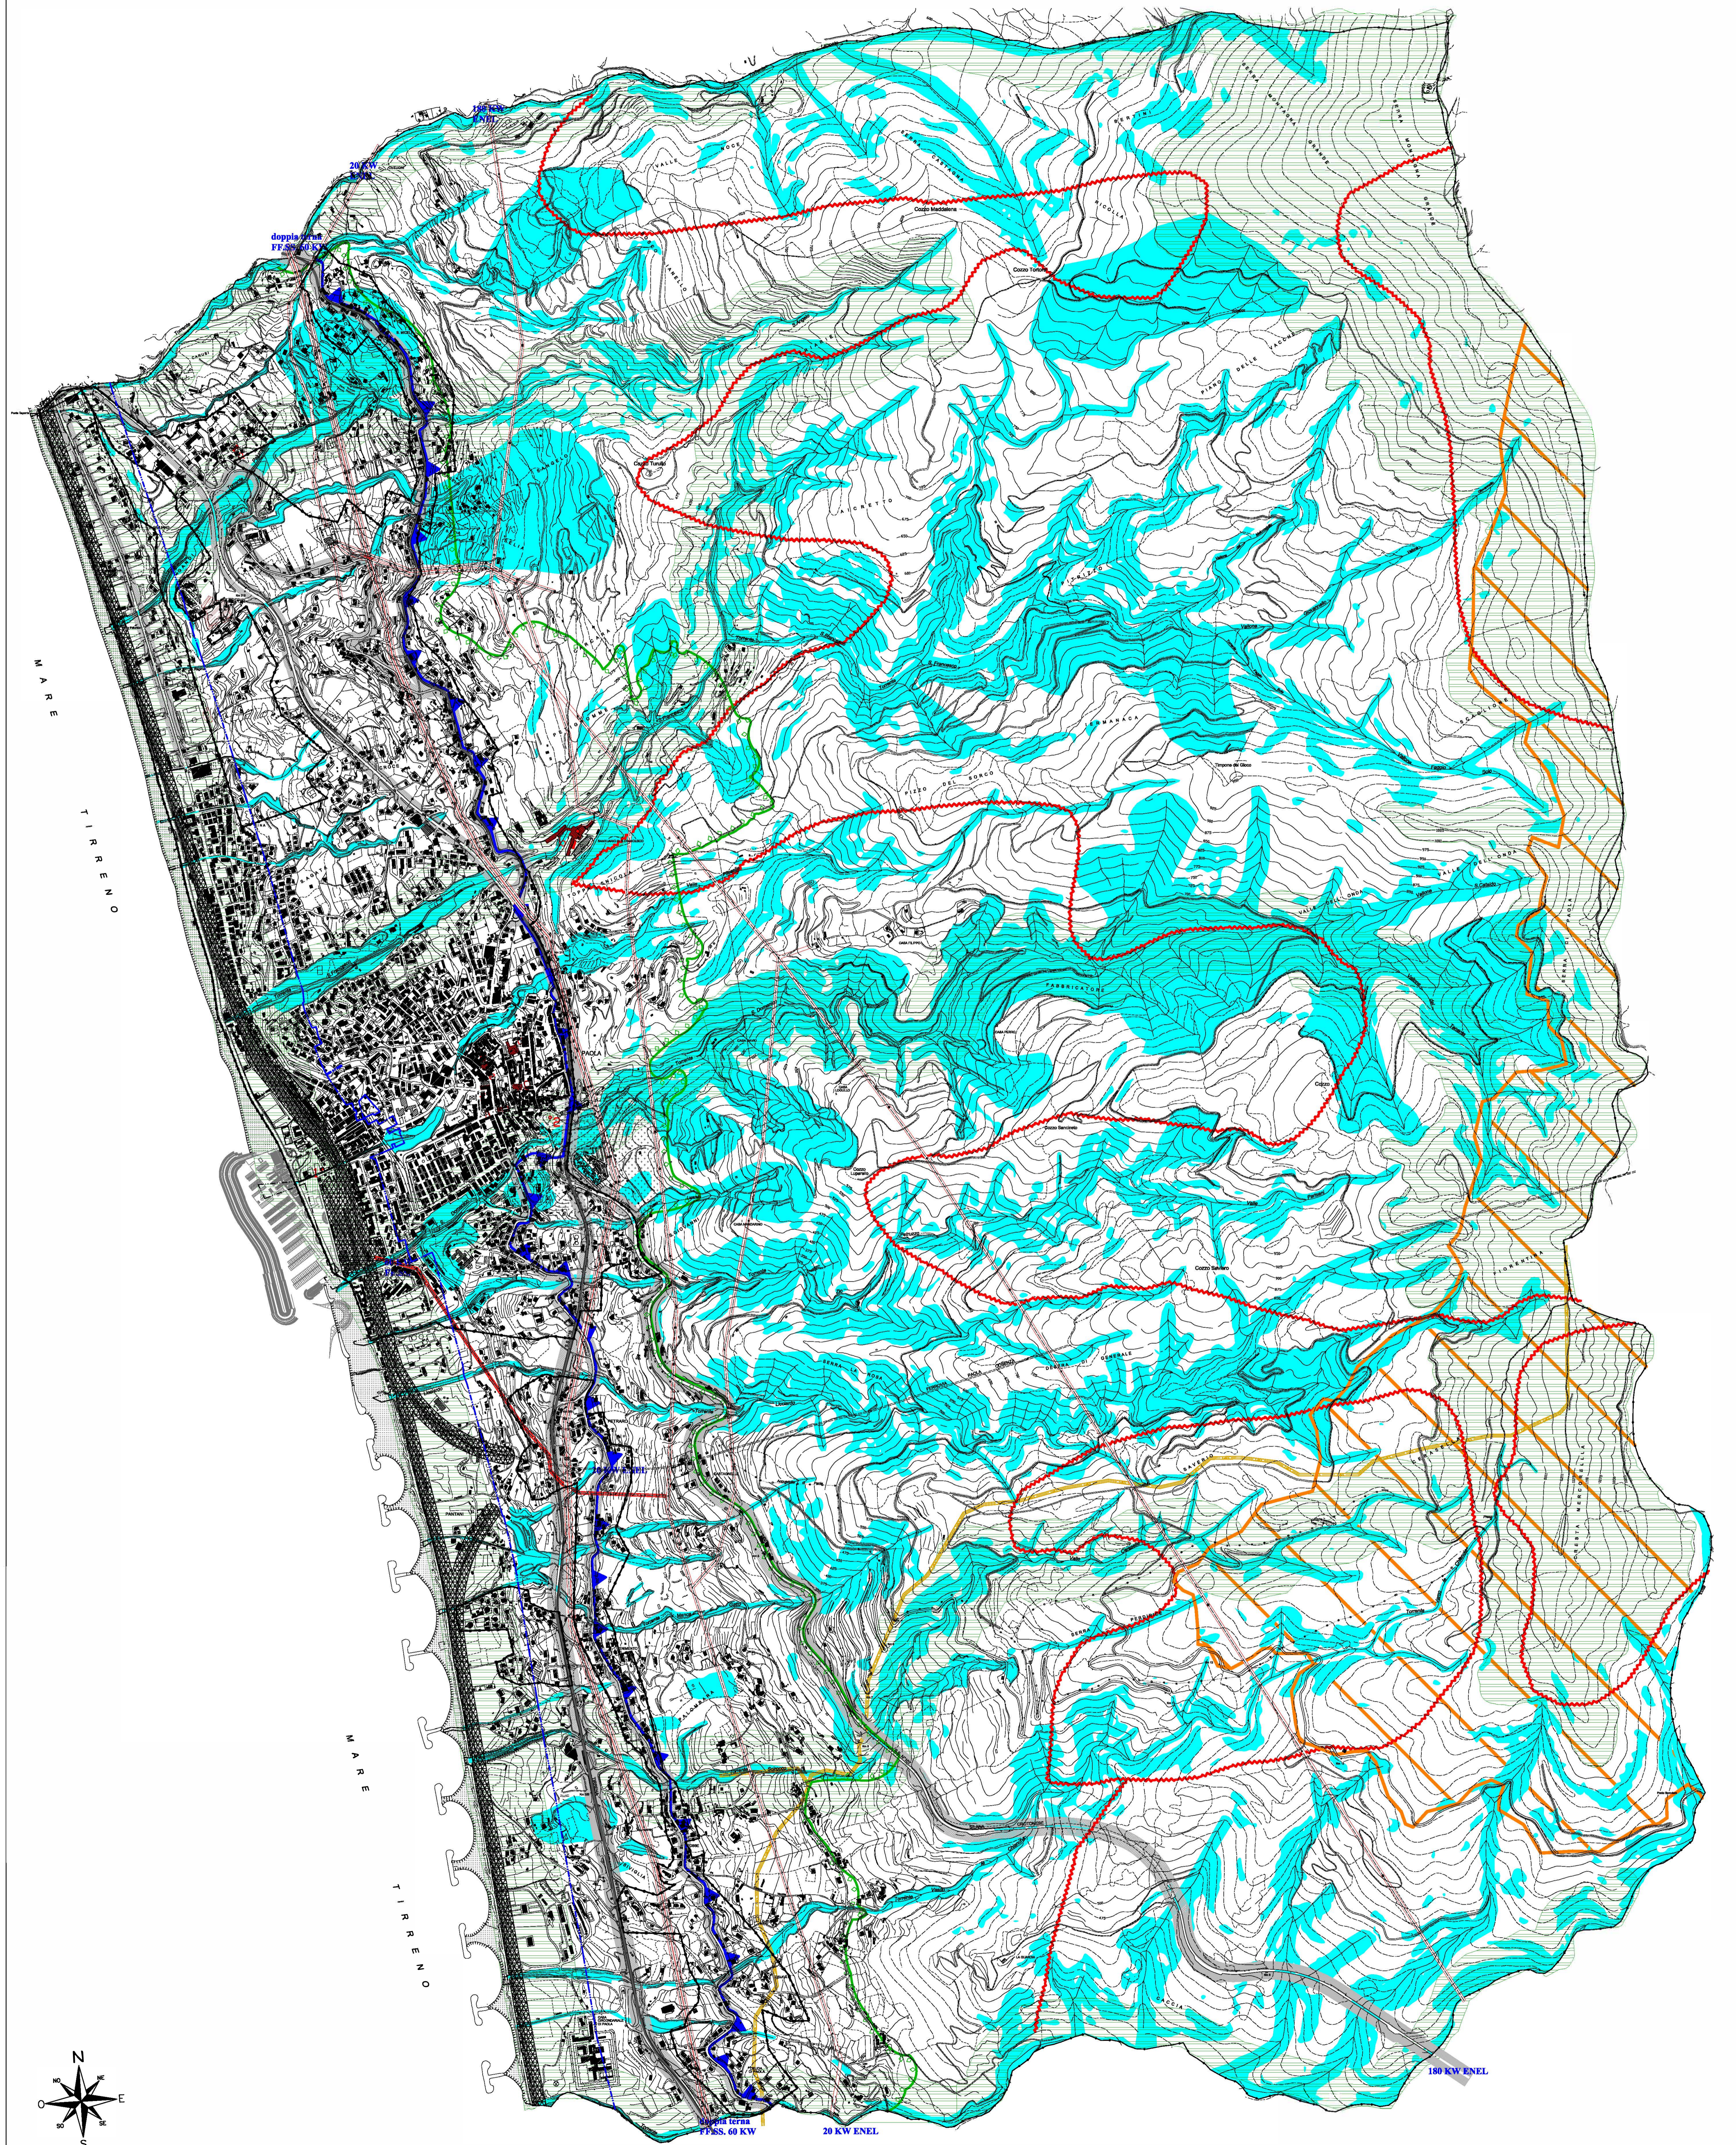

COMUNE DI PAOLA

STATO DI PROGETTO

P.2.4

Carta di sintesi dei Vincoli e delle Tutele



Progettista:
 Ing. Fabio Iaccino R.U.P. Ufficio Tecnico Comunale

Gruppo di lavoro
 Agronomi:
 Dott. Giovanni Perri
 Dott. Aldo Mecca
Elaborato adottato con DELIBERAZIONE DI CONSIGLIO delibera del C.C. n°10 del 02/03/2018.

Geologi:
 Dott. Beniamino Chiri
 Dott. Massimo Alta
 Dott. Pasquale Caruso
 Dott. Adolfo Principe
Ufficio di Piano
Il Responsabile - Ing. Fabio Iaccino

Consulenza tecnico-scientifica
 Dipartimento di Ingegneria Civile

Scala 1:10.000