


TIPOLOGIA A-B: UNITÀ DI GESTIONE - chiosco, bar, piccolo ristoro
SCALA: 1:100



TIPOLOGIA B: UNITÀ DI GESTIONE - chiosco, bar, piccolo ristoro
SCALA: 1:200

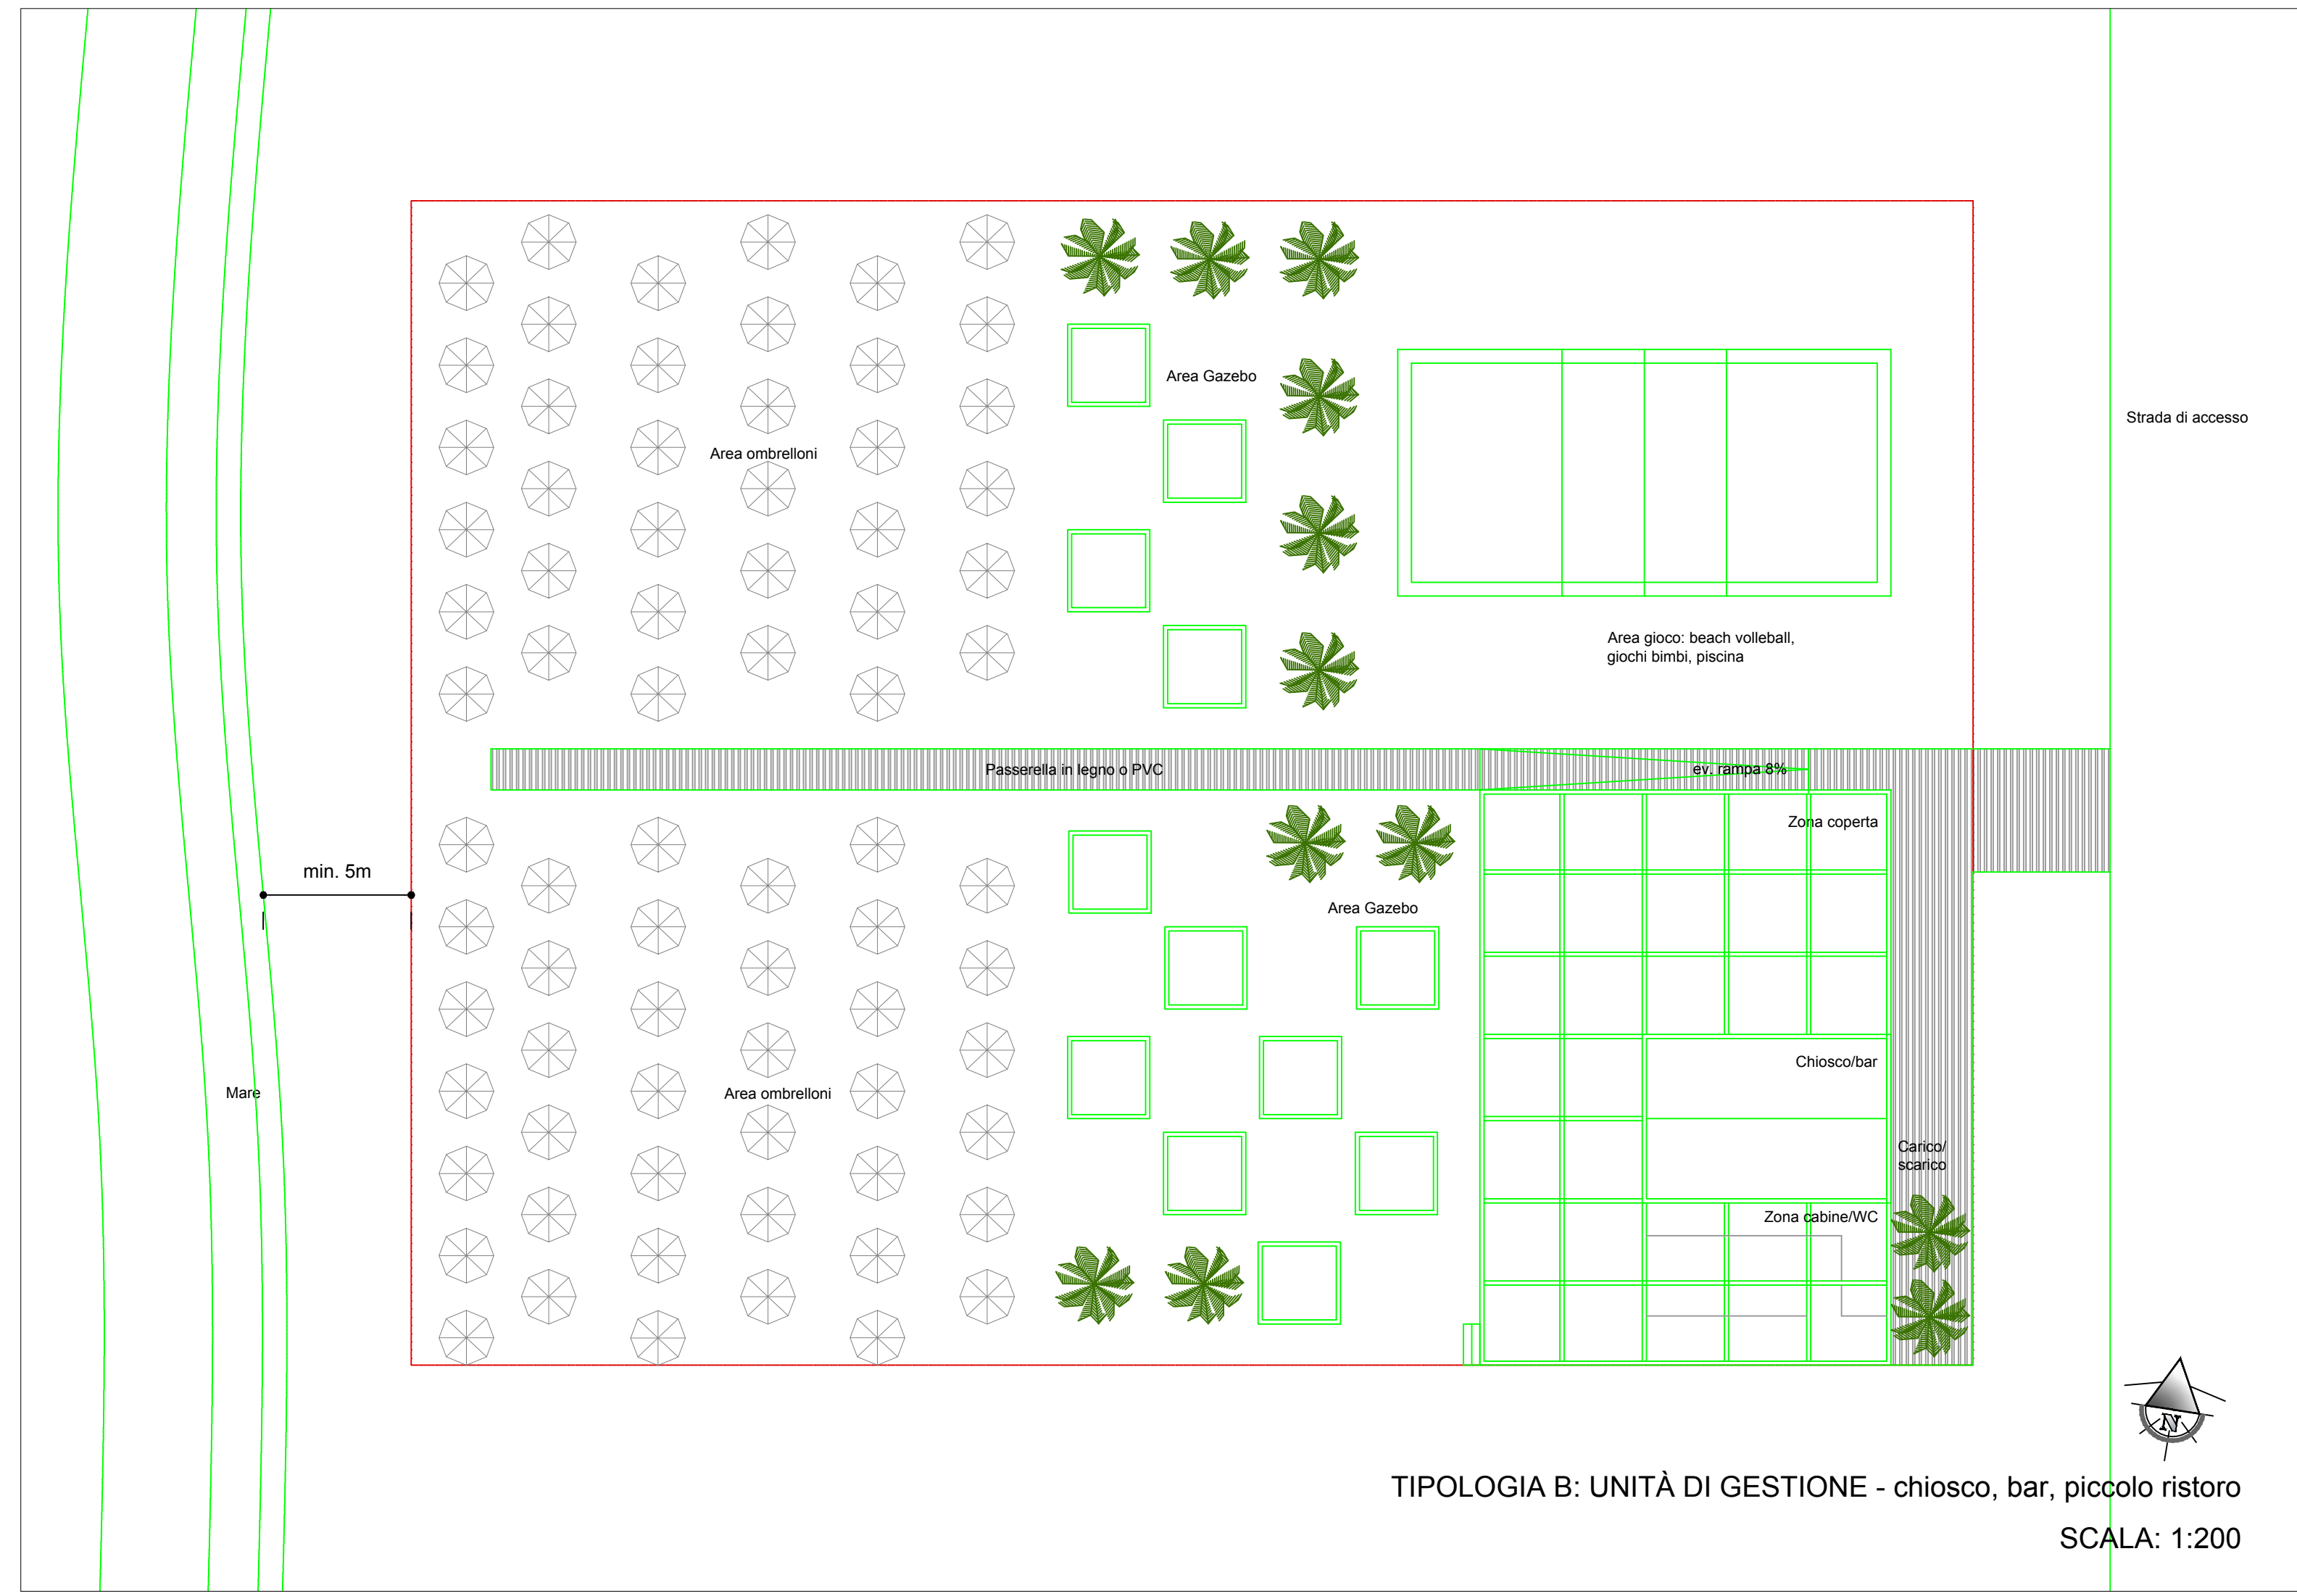



COMUNE DI PAOLA
(REGIONE CALABRIA)





Oggetto: **PIANO COMUNALE DI SPIAGGIA**
Variante al Piano di Utilizzazione dell'Arenile
Art. 12 L.R. n° 17 del 21-12-2005

Elaborato:

TIPOLOGIE EDILIZIE B - UNITA' DI GESTIONE - RENDERING

Tav. **T10**

Scala varia

I progettisti:





Ing. Alberto BORSANI (capogruppo)

Arch. Leopoldo BALSAMO

Ing. Orazio SINNI

Data: gennaio 2017

Revisioni: gennaio 2018

Varianti:

Il Responsabile Unico del Procedimento:

Arch. Franco Anselmucci