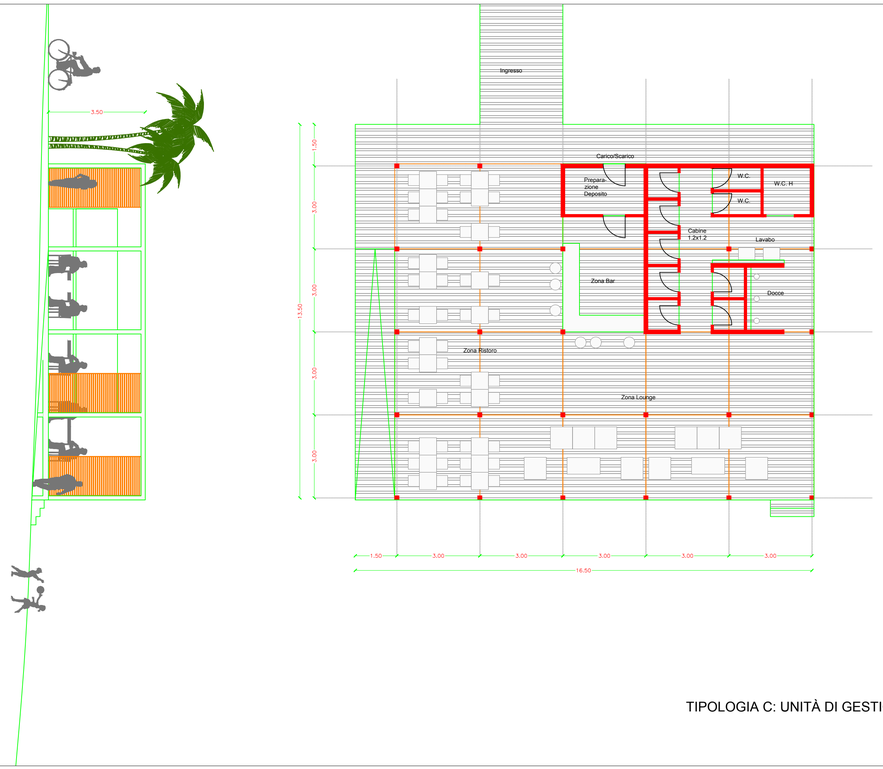

TIPOLOGIA C: UNITÀ DI GESTIONE - chiosco, bar
SCALA: 1:100

Guida alla progettazione delle Unità di

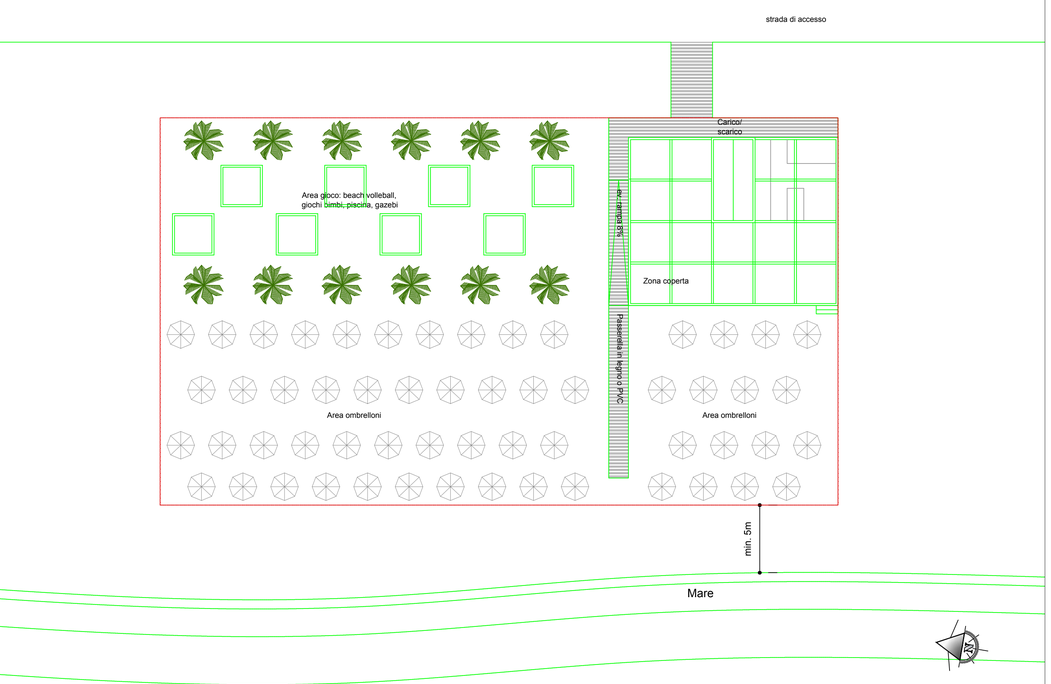

TIPOLOGIA C: UNITÀ DI GESTIONE - chiosco, bar
SCALA: 1:200

Prospettive esemplari della tipologia dell'unità di

Arenile in località Pantani - ante operam

Arenile in località Pantani - post operam

FOTOSIMULAZONE della tipologia preivsta

COMUNE DI PAOLA
(REGIONE CALABRIA)

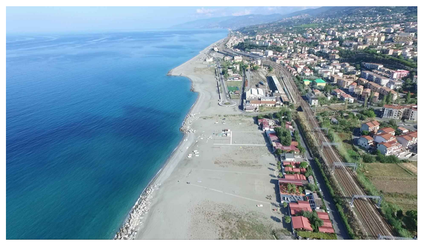

Oggetto:

PIANO COMUNALE DI SPIAGGIA
Variante al Piano di Utilizzazione dell'Arenile

Art. 12 L.R. n° 17 del 21-12-2005

Elaborato:

TIPOLOGIE EDILIZIE C - UNITA' DI GESTIONE - RENDERING

Tav.

T11

Scala varia

I progettisti:

Ing. Alberto BORSANI (capogruppo)

Arch. Leopoldo BALSAMO

Ing. Orazio SINNI

Data:	Revisioni:	Variante:		
gennaio 2017	gennaio 2018			

Il Responsabile Unico del Procedimento:

Arch. Franco Anselmucci